


# M1


## 111,121,131, 141,151,161

LICZBA POKOI 1

METRAŻ 28.21 m<sup>2</sup>

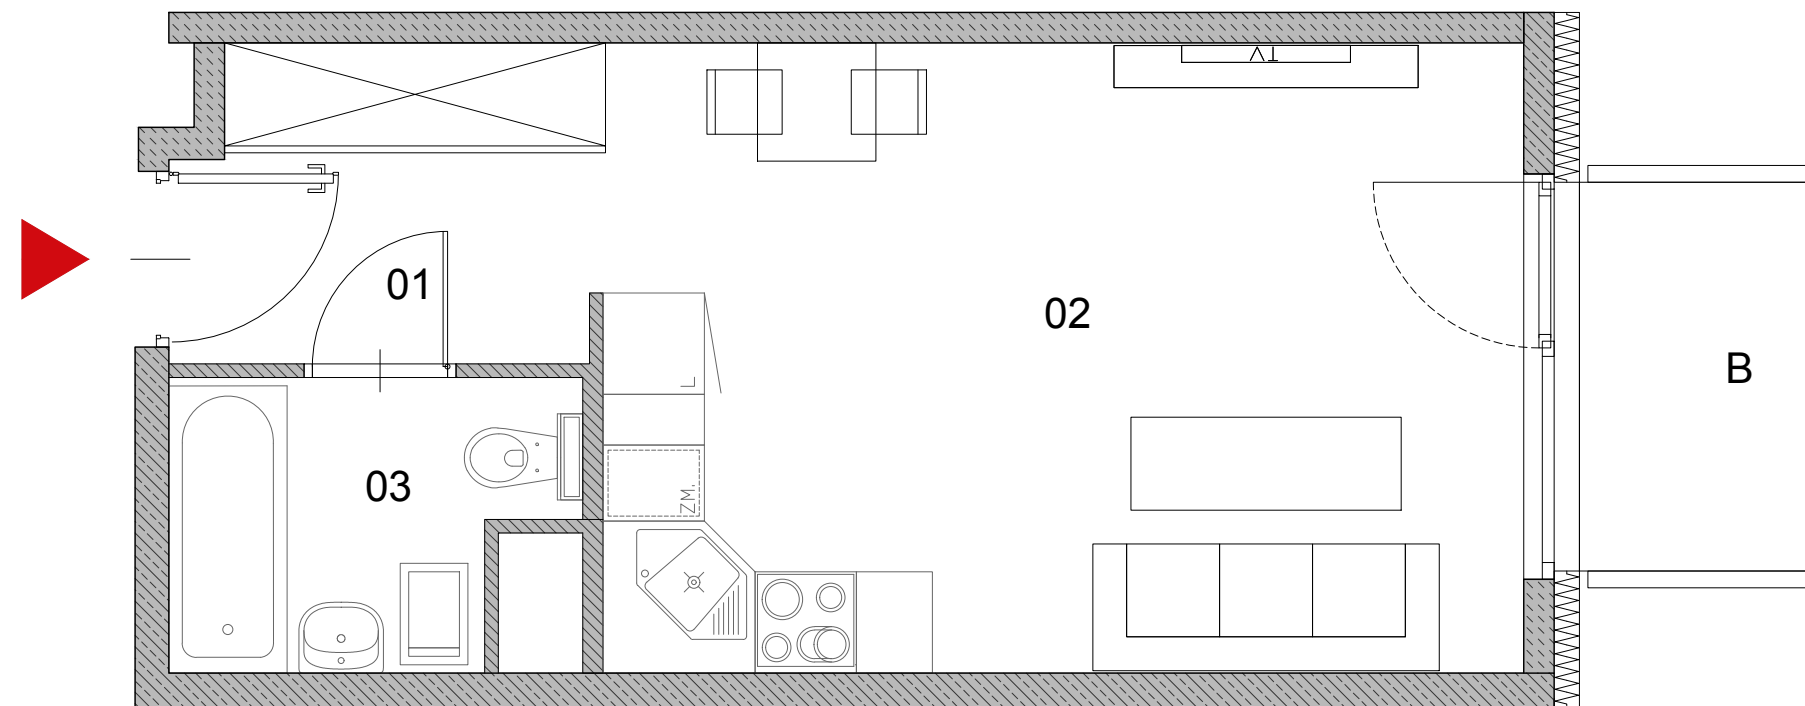


01	HOL	4.53 m <sup>2</sup>
02	SALON+ANEKS KUCH.	20.05 m <sup>2</sup>
03	ŁAZIENKA	3.63 m <sup>2</sup>
B	BALKON	3.11 m <sup>2</sup>

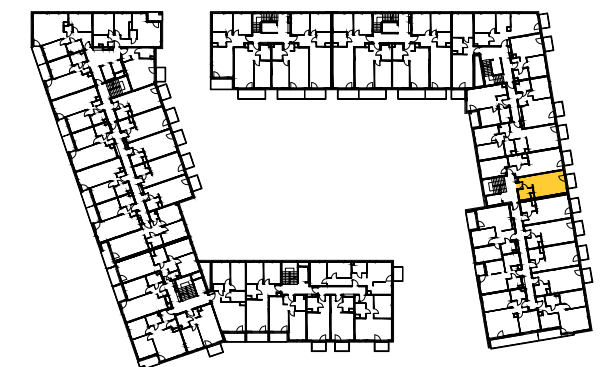

**NOWA  
NAŁĘCZOWSKA**



Powierzchnia liczona wg normy PN-ISO 9836:1997.  
Podane wymiary i powierzchnie są orientacyjne i mogą nieznacznie różnić się od wymiaru rzeczywistego.  
Nabywca płaci za powierzchnię mieszkania zweryfikowaną pomiarem powykonawcy wg PN.  
Zabrania się ingerencji w elementy nośne, konstrukcyjne budynku i szachty instalacyjne.  
Niniejsza karta katalogowa nie stanowi oferty w rozumieniu Kodeksu Cywilnego.

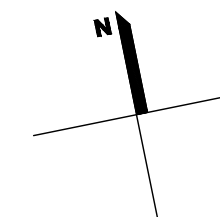

budynek	1						
klatka	D						
piętro	P	1	2	3	4	5	6
nr mieszk.	-	111	121	131	141	151	161

Inwestor:

Projektant:



Brit Plan Sp. z o.o. Sp. K.  
00-162 WARSZAWA ul. DZIELNA 3

e-mail: biuro@britplan.pl