


# M1


## 112,122,132, 142,152,162

LICZBA POKOI 1

METRAŻ 29.28 m<sup>2</sup>

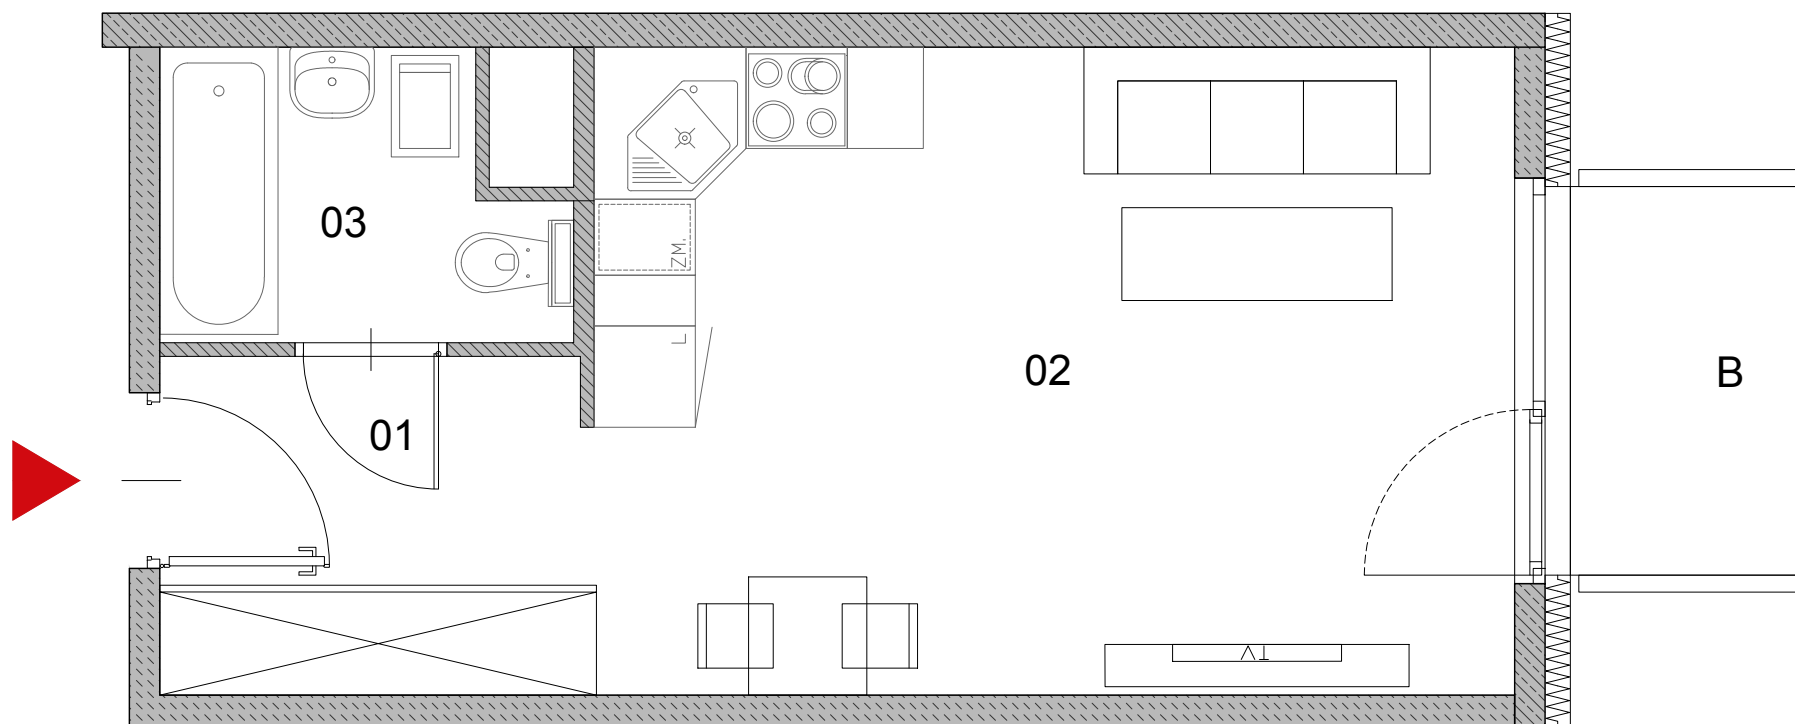

01	HOL	5.03 m <sup>2</sup>
02	SALON+ANEKS KUCH.	20.62 m <sup>2</sup>
03	ŁAZIENKA	3.63 m <sup>2</sup>
B	BALKON	3.11 m <sup>2</sup>

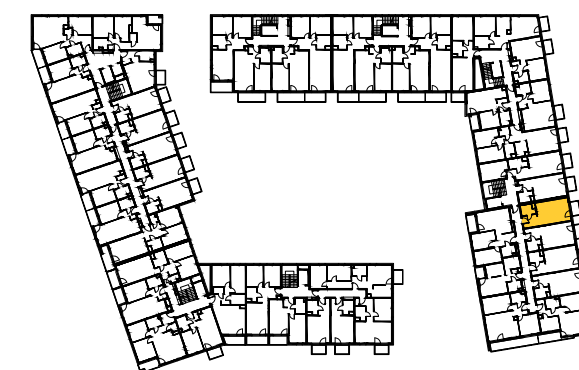


SCHEMAT

**NOWA  
NAŁĘCZOWSKA**



Powierzchnia liczona wg normy PN-ISO 9836:1997.  
Podane wymiary i powierzchnie są orientacyjne i mogą nieznacznie różnić się od wymiaru rzeczywistego.  
Nabywca płaci za powierzchnię mieszkania zweryfikowaną pomiarem powykonawcy wg PN.  
Zabrania się ingerencji w elementy nośne, konstrukcyjne budynku i szachty instalacyjne.  
Niniejsza karta katalogowa nie stanowi oferty w rozumieniu Kodeksu Cywilnego.

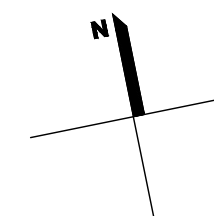

budynek	1						
klatka	D						
piętro	P	1	2	3	4	5	6
nr mieszk.	-	112	122	132	142	152	162

Inwestor:

Projektant:



Brit Plan Sp. z o.o. Sp. K.  
00-162 WARSZAWA ul. DZIELNA 3

e-mail: biuro@britplan.pl