


# M1


## 177,183,189, 195,201

LICZBA POKOI 1


METRAŻ 26.56 m<sup>2</sup>

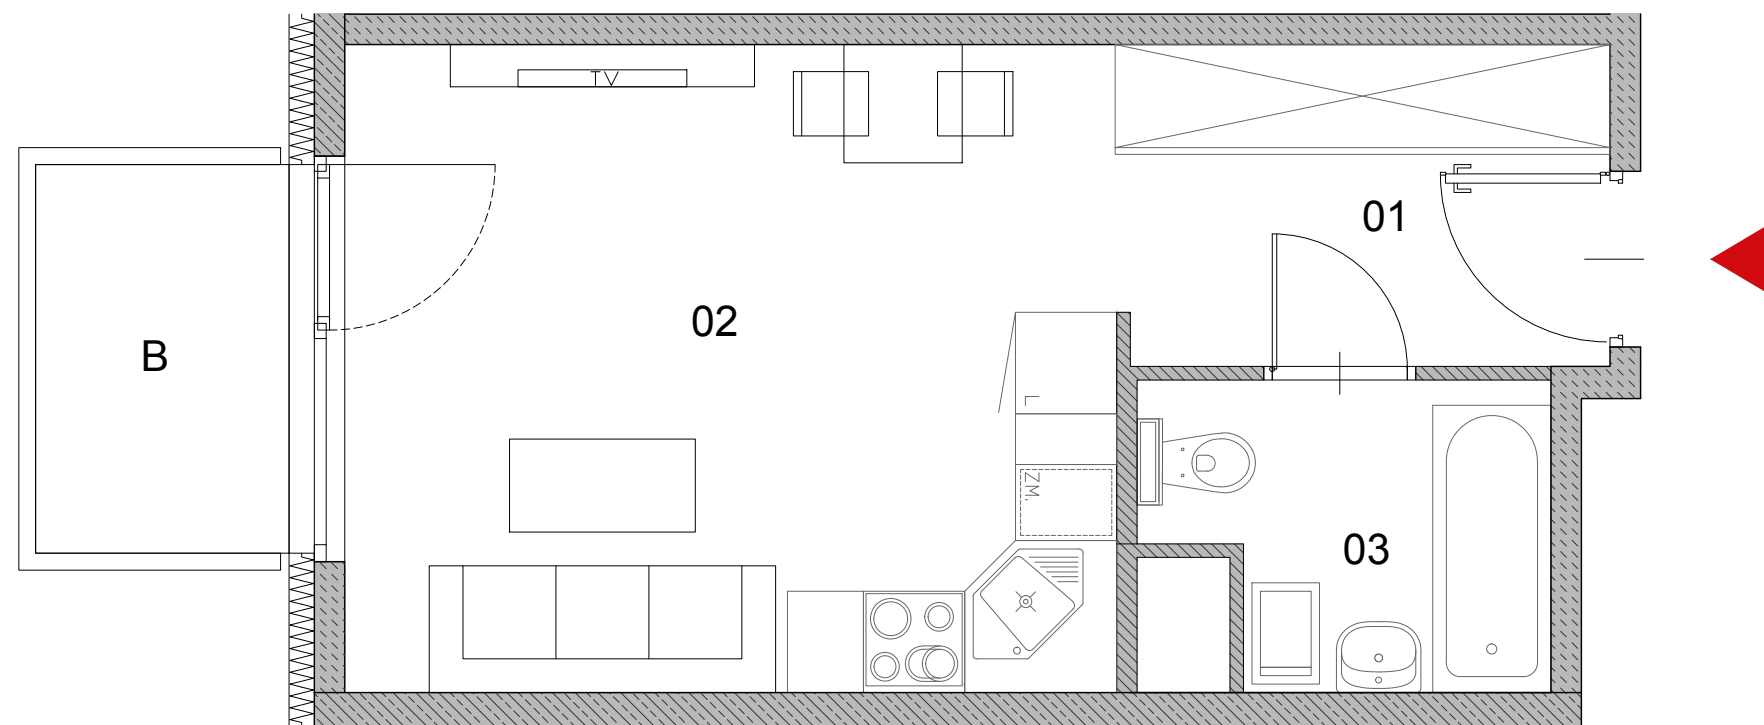

01	HOL	5.44 m <sup>2</sup>
02	SALON Z ANEKS KUCH	17.27 m <sup>2</sup>
03	ŁAZIENKA	3.85 m <sup>2</sup>
B	BALKON	3.45 m <sup>2</sup>

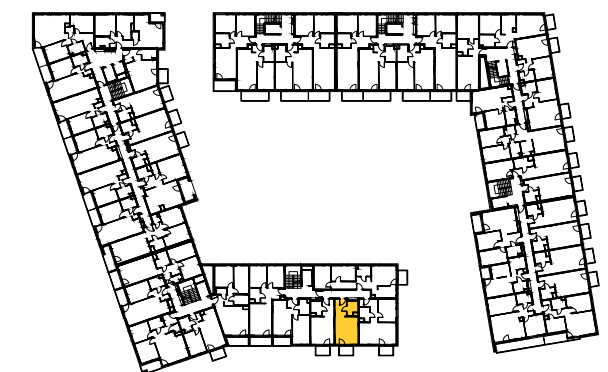


Powierzchnia liczona wg normy PN-ISO 9836:1997.  
 Podane wymiary i powierzchnie są orientacyjne i mogą nieznacznie różnić się od wymiaru rzeczywistego.  
 Nabywca płaci za powierzchnię mieszkania zweryfikowaną pomiarem powykonawcy wg PN.  
 Zabrania się ingerencji w elementy nośne, konstrukcyjne budynku i szachty instalacyjne.  
 Niniejsza karta katalogowa nie stanowi oferty w rozumieniu Kodeksu Cywilnego.

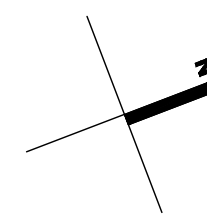

budynek	2						
klatka	E						
piętro	P	1	2	3	4	5	6
nr mieszk.	-	177	183	189	195	201	-

Inwestor:

Projektant:  Brit Plan Sp. z o.o. Sp. K.  
 00-162 WARSZAWA ul. DZIELNA 3

e-mail: biuro@britplan.pl