


M1


178,184,190, 196,202

LICZBA POKOI 1

METRAŻ 26.57 m²

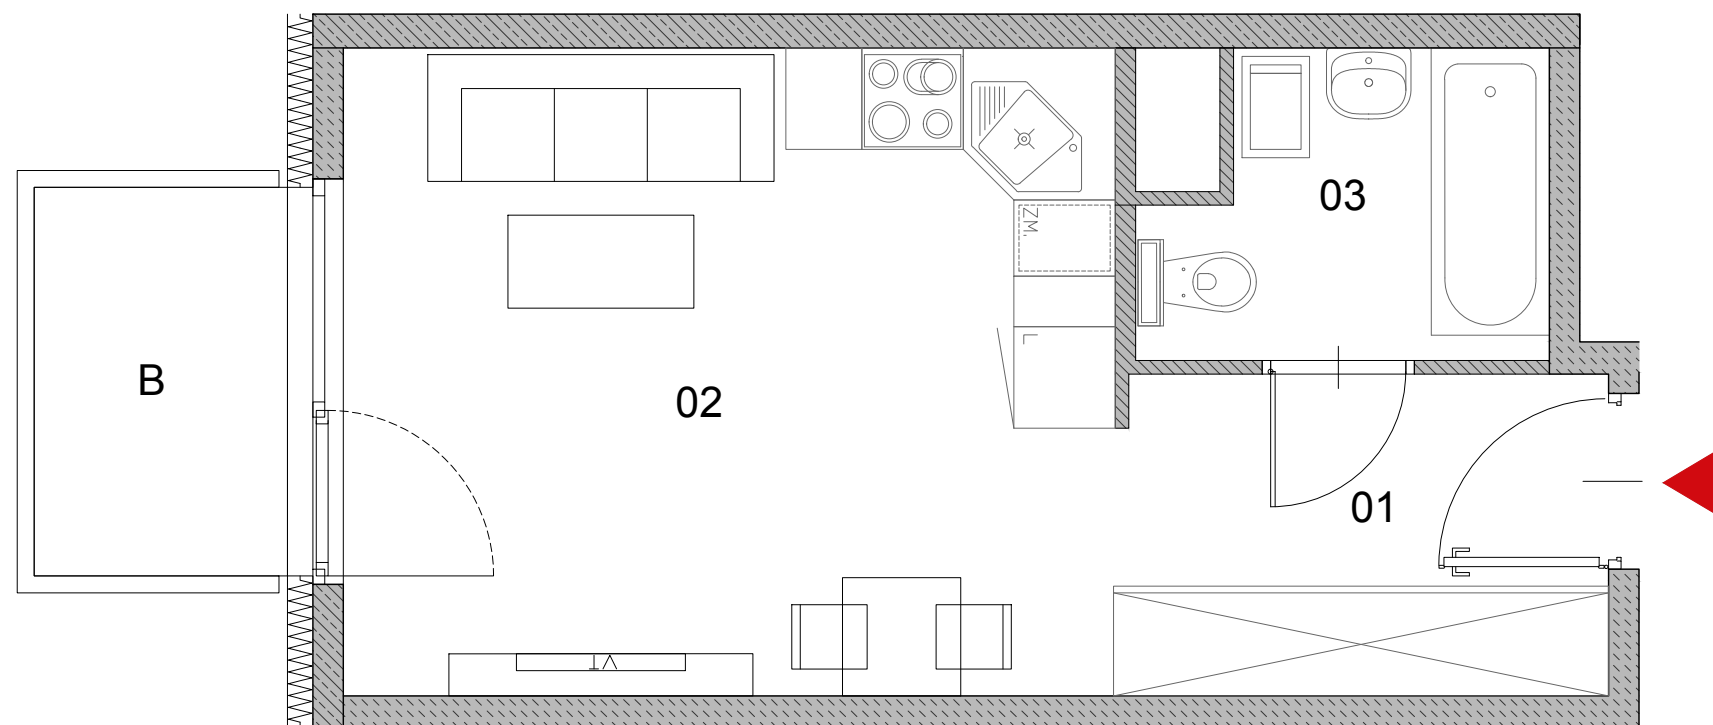


01	HOL	5.44 m ²
02	SALON Z ANEKS KUCH	17.27 m ²
03	ŁAZIENKA	3.86 m ²
B	BALKON	3.45 m ²

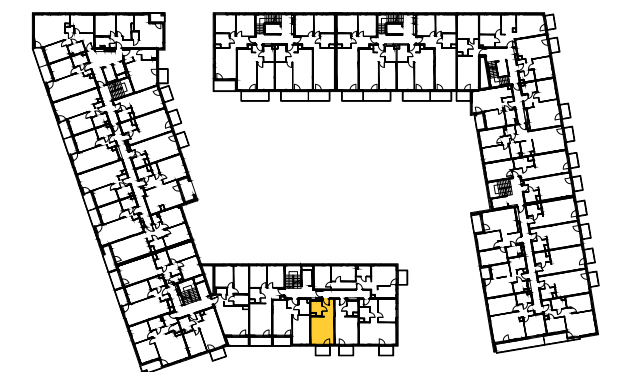

**NOWA
NAŁĘCZOWSKA**



Powierzchnia liczona wg normy PN-ISO 9836:1997.
Podane wymiary i powierzchnie są orientacyjne i mogą nieznacznie różnić się od wymiaru rzeczywistego.
Nabywca płaci za powierzchnię mieszkania zweryfikowaną pomiarem powykonawcy wg PN.
Zabrania się ingerencji w elementy nośne, konstrukcyjne budynku i szachty instalacyjne.
Niniejsza karta katalogowa nie stanowi oferty w rozumieniu Kodeksu Cywilnego.

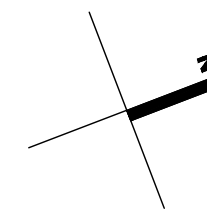

budynek	2						
klatka	E						
piętro	P	1	2	3	4	5	6
nr mieszk.	-	178	184	190	196	202	-

Inwestor:

Projektant:  Brit Plan Sp. z o.o. Sp. K.
00-162 WARSZAWA ul. DZIELNA 3

e-mail: biuro@britplan.pl