




LICZBA POKOI	1
METRAŻ	28.32 m ²

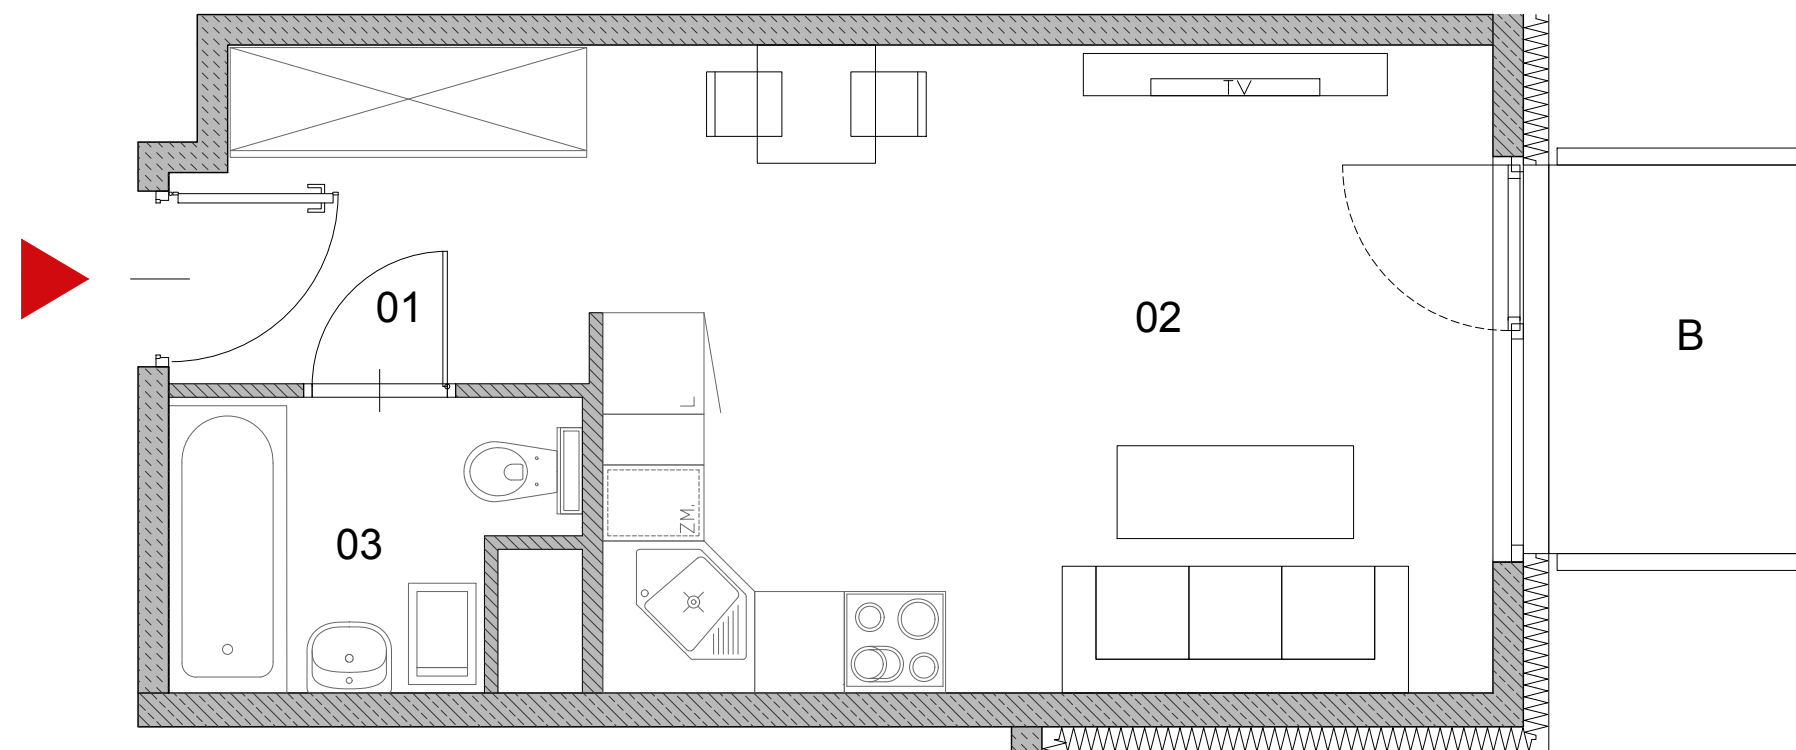

01	HOL	4.59	m ²
02	SALON+ANEKS KUCH.	20.11	m ²
03	ŁAZIENKA	3.62	m ²
B	BALKON	3.45	m ²

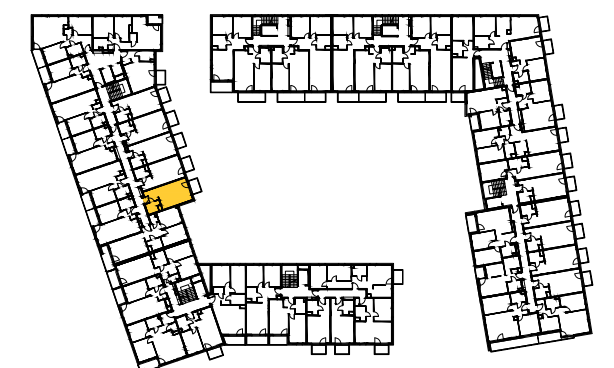

Powierzchnia liczona wg normy PN-ISO 9836:1997.
Podane wymiary i powierzchnie są orientacyjne i mogą nieznacznie różnić się od wymiaru rzeczywistego.
Nabywca płaci za powierzchnię mieszkania zweryfikowaną pomiarem powykonawcy wg PN.
Zabrania się ingerencji w elementy nośne, konstrukcyjne budynku i szachty instalacyjne.
Niniejsza karta katalogowa nie stanowi oferty w rozumieniu Kodeksu Cywilnego.

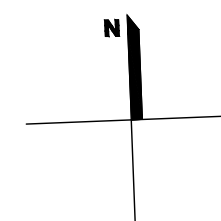

budynek	2						
klatka	G						
piętro	P	1	2	3	4	5	6
nr mieszk.	-	-	255	269	284	299	-

Investor:

Projektant:	
-------------	--



Brit Plan Sp. z o.o.Sp. K.
00-162 WARSZAWA ul. DZIELNA 3

-mail: biuro@britplan.pl