


# M1 313

LICZBA POKOI 1

METRAŻ 28.33 m<sup>2</sup>

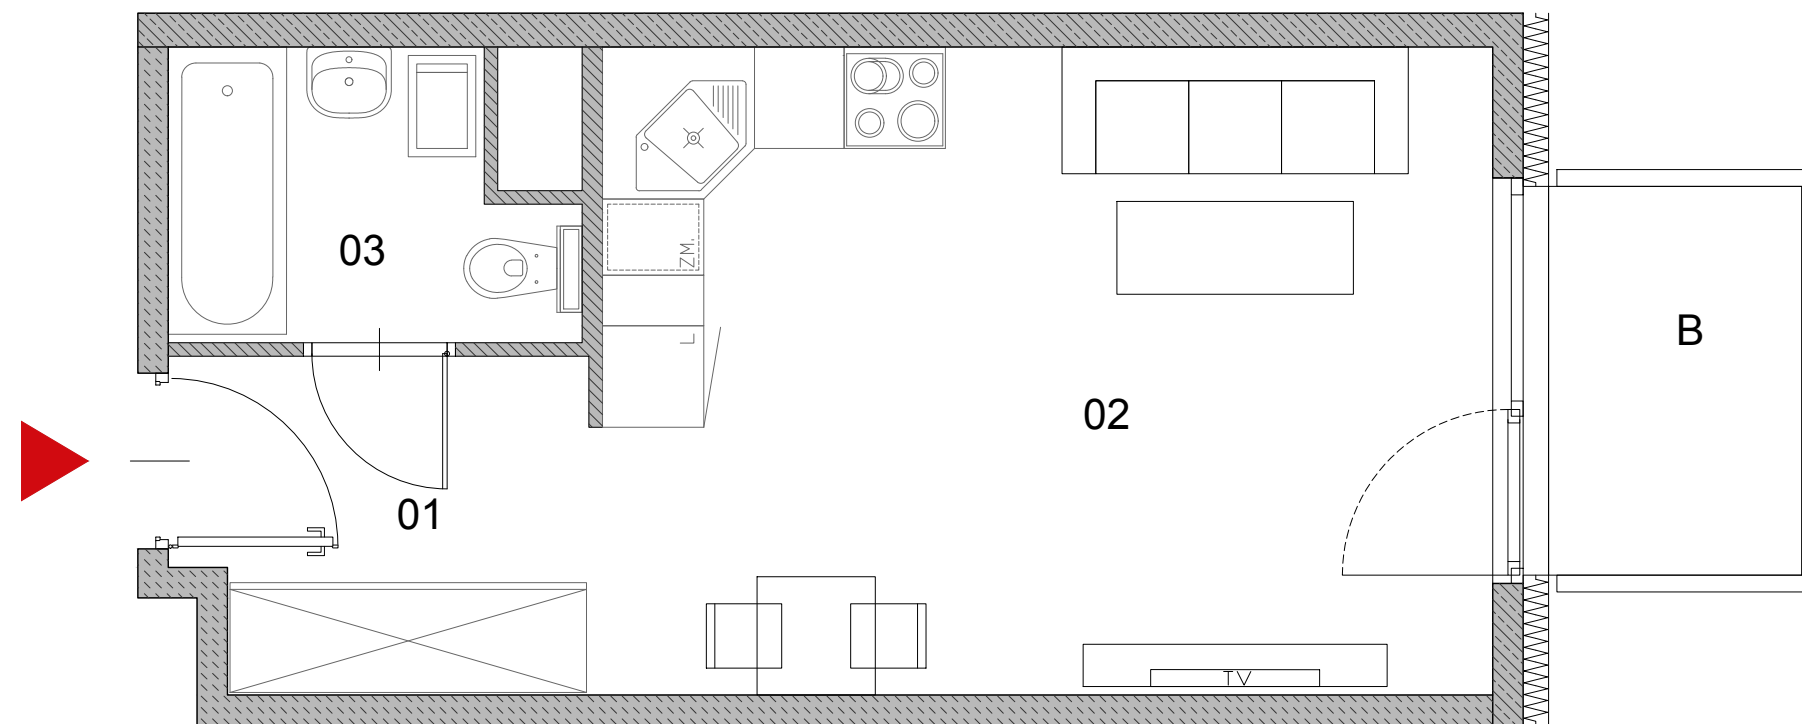

|    |                   |                      |
|----|-------------------|----------------------|
| 01 | HOL               | 4.77 m <sup>2</sup>  |
| 02 | SALON+ANEKS KUCH. | 19.94 m <sup>2</sup> |
| 03 | ŁAZIENKA          | 3.62 m <sup>2</sup>  |
| B  | BALKON            | 3.45 m <sup>2</sup>  |




SCHEMAT

**NOWA  
NAŁĘCZOWSKA**



Powierzchnia liczona wg normy PN-ISO 9836:1997.  
Podane wymiary i powierzchnie są orientacyjne i mogą nieznacznie różnić się od wymiaru rzeczywistego.  
Nabywca płaci za powierzchnię mieszkania zweryfikowaną pomiarem powykonawcy wg PN.  
Zabrania się ingerencji w elementy nośne, konstrukcyjne budynku i szachty instalacyjne.  
Niniejsza karta katalogowa nie stanowi oferty w rozumieniu Kodeksu Cywilnego.

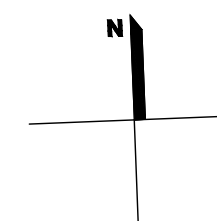

|            |   |   |   |   |   |   |            |
|------------|---|---|---|---|---|---|------------|
| budynek    | 2 |   |   |   |   |   |            |
| klatka     | G |   |   |   |   |   |            |
| piętro     | P | 1 | 2 | 3 | 4 | 5 | 6          |
| nr mieszk. | - | - | - | - | - | - | <b>313</b> |

Inwestor:

Projektant:



Brit Plan Sp. z o.o. Sp. K.  
00-162 WARSZAWA ul. DZIELNA 3

e-mail: biuro@britplan.pl