


M1 314

LICZBA POKOI 1

METRAŻ 28.36 m²

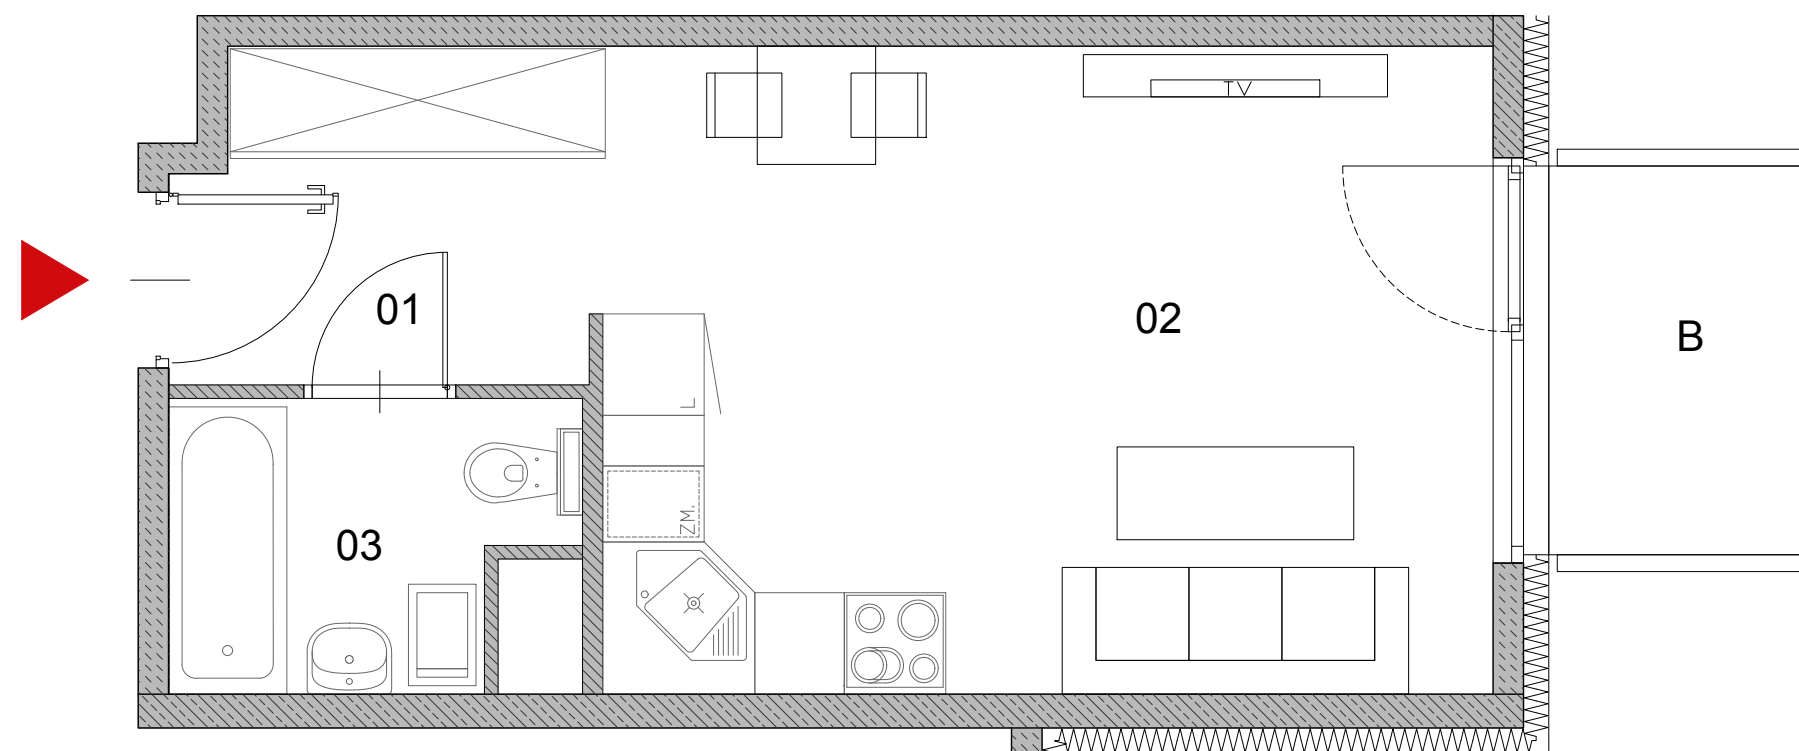


01	HOL	4.77 m ²
02	SALON+ANEKS KUCH.	19.94 m ²
03	ŁAZIENKA	3.65 m ²
B	BALKON	3.45 m ²



SCHEMAT

**NOWA
NAŁĘCZOWSKA**

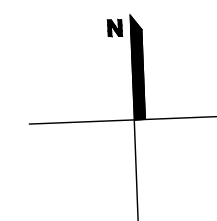

Powierzchnia liczona wg normy PN-ISO 9836:1997.
Podane wymiary i powierzchnie są orientacyjne i mogą nieznacznie różnić się od wymiaru rzeczywistego.
Nabywca płaci za powierzchnię mieszkania zweryfikowaną pomiarem powykonawcy wg PN.
Zabrania się ingerencji w elementy nośne, konstrukcyjne budynku i szachty instalacyjne.
Niniejsza karta katalogowa nie stanowi oferty w rozumieniu Kodeksu Cywilnego.

budynek	2						
klatka	G						
piętro	P	1	2	3	4	5	6
nr mieszk.	-	-	-	-	-	-	314

Inwestor:

Projektant:



Brit Plan Sp. z o.o. Sp. K.
00-162 WARSZAWA ul. DZIELNA 3

e-mail: biuro@britplan.pl