


M2

006,010,014, 018,022,026


LICZBA POKOI 2

METRAŻ 41.45 m²

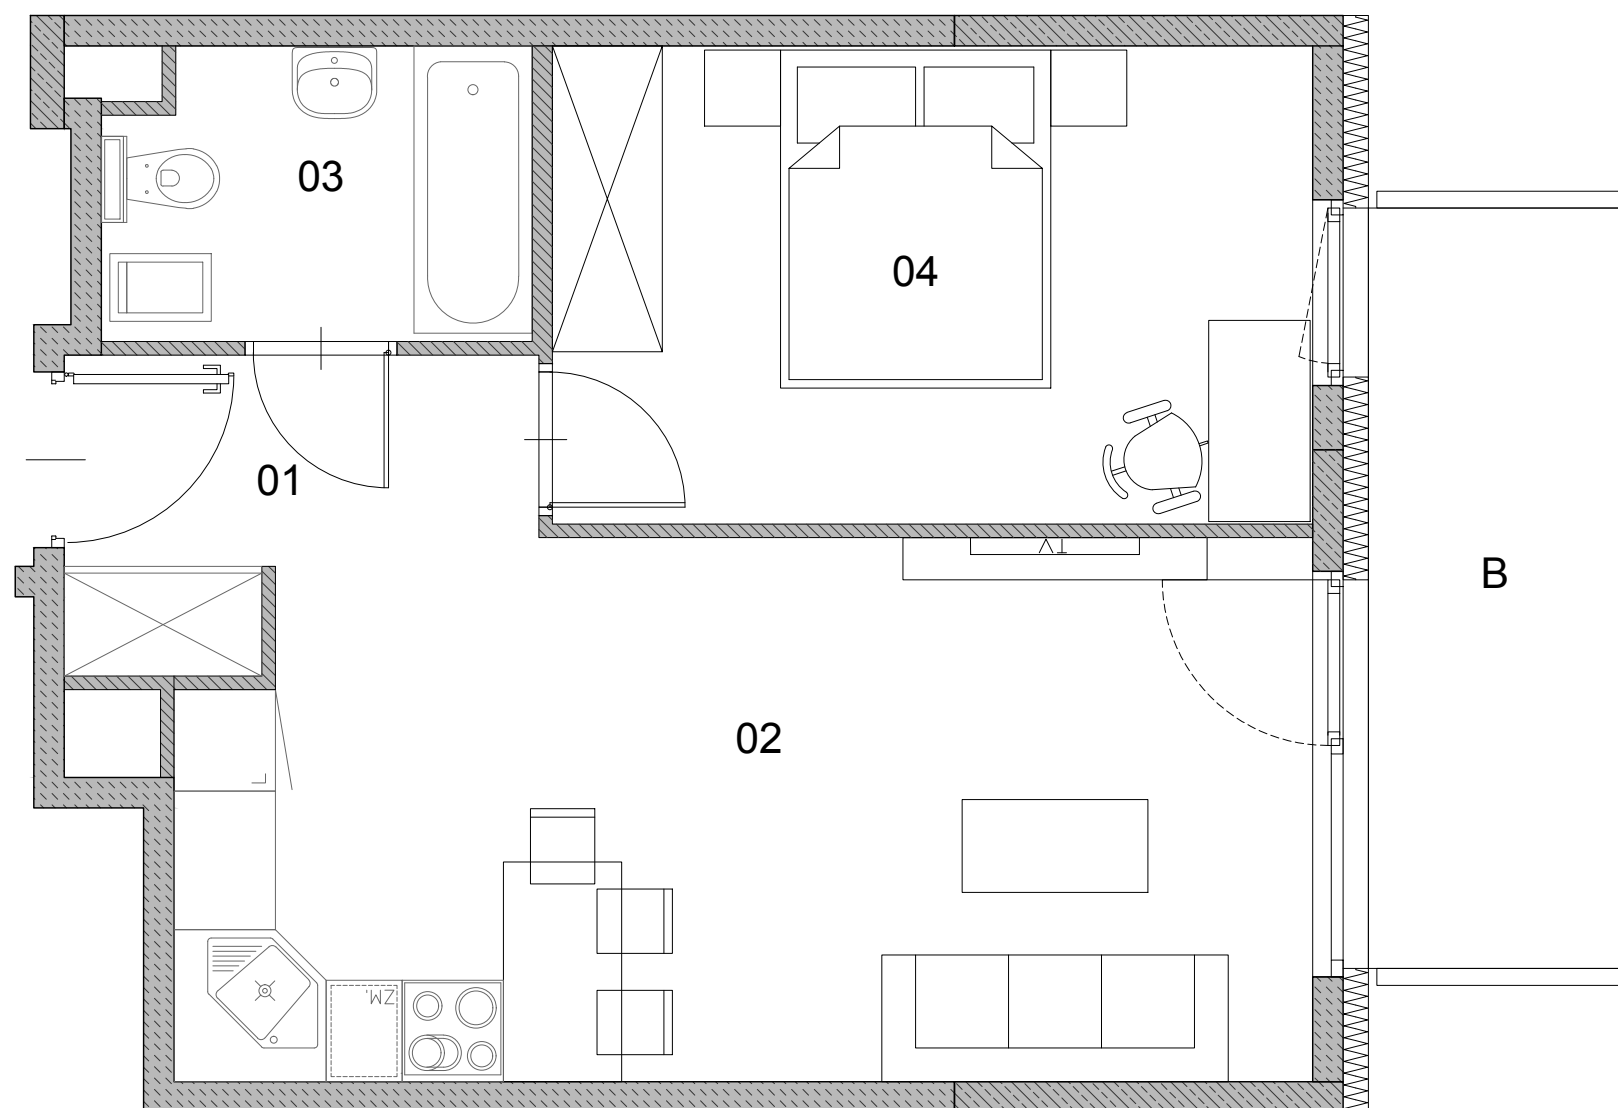

01	HOL	3.92 m ²
02	SALON+ANEKS KUCH.	20.86 m ²
03	ŁAZIENKA	4.15 m ²
04	SYPIALNIA	12.52 m ²


B	BALKON	6.75 m ²
---	--------	---------------------

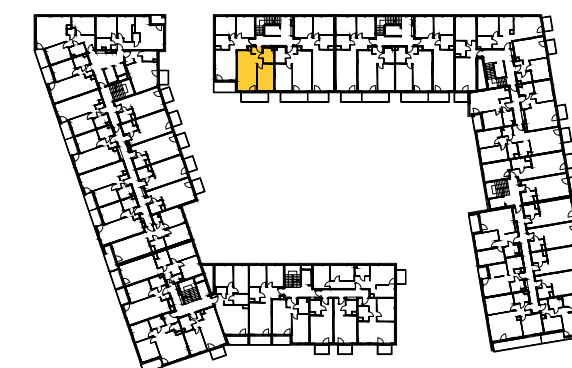

**NOWA
NAŁĘCZOWSKA**



Powierzchnia liczona wg normy PN-ISO 9836:1997.
Podane wymiary i powierzchnie są orientacyjne i mogą nieznacznie różnić się od wymiaru rzeczywistego.
Nabywca płaci za powierzchnię mieszkania zweryfikowaną pomiarem powykonawcy wg PN.
Zabrania się ingerencji w elementy nośne, konstrukcyjne budynku i szachty instalacyjne.
Niniejsza karta katalogowa nie stanowi oferty w rozumieniu Kodeksu Cywilnego.

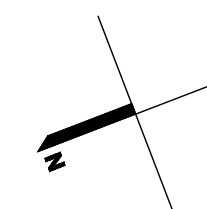

budynek	1						
klatka	A						
piętro	P	1	2	3	4	5	6
nr mieszk.	-	006	010	014	018	022	026

Inwestor:

Projektant:



Brit Plan Sp. z o.o. Sp. K.
00-162 WARSZAWA ul. DZIELNA 3

e-mail: biuro@britplan.pl