


M2
007,011,015,
019,023,027

LICZBA POKOI 2

METRAŻ 41.75 m²


01	HOL	3.92 m ²
02	SALON+ANEKS KUCH.	20.86 m ²
03	ŁAZIENKA	4.45 m ²
04	SYPIALNIA	12.52 m ²
B	BALKON	6.75 m ²

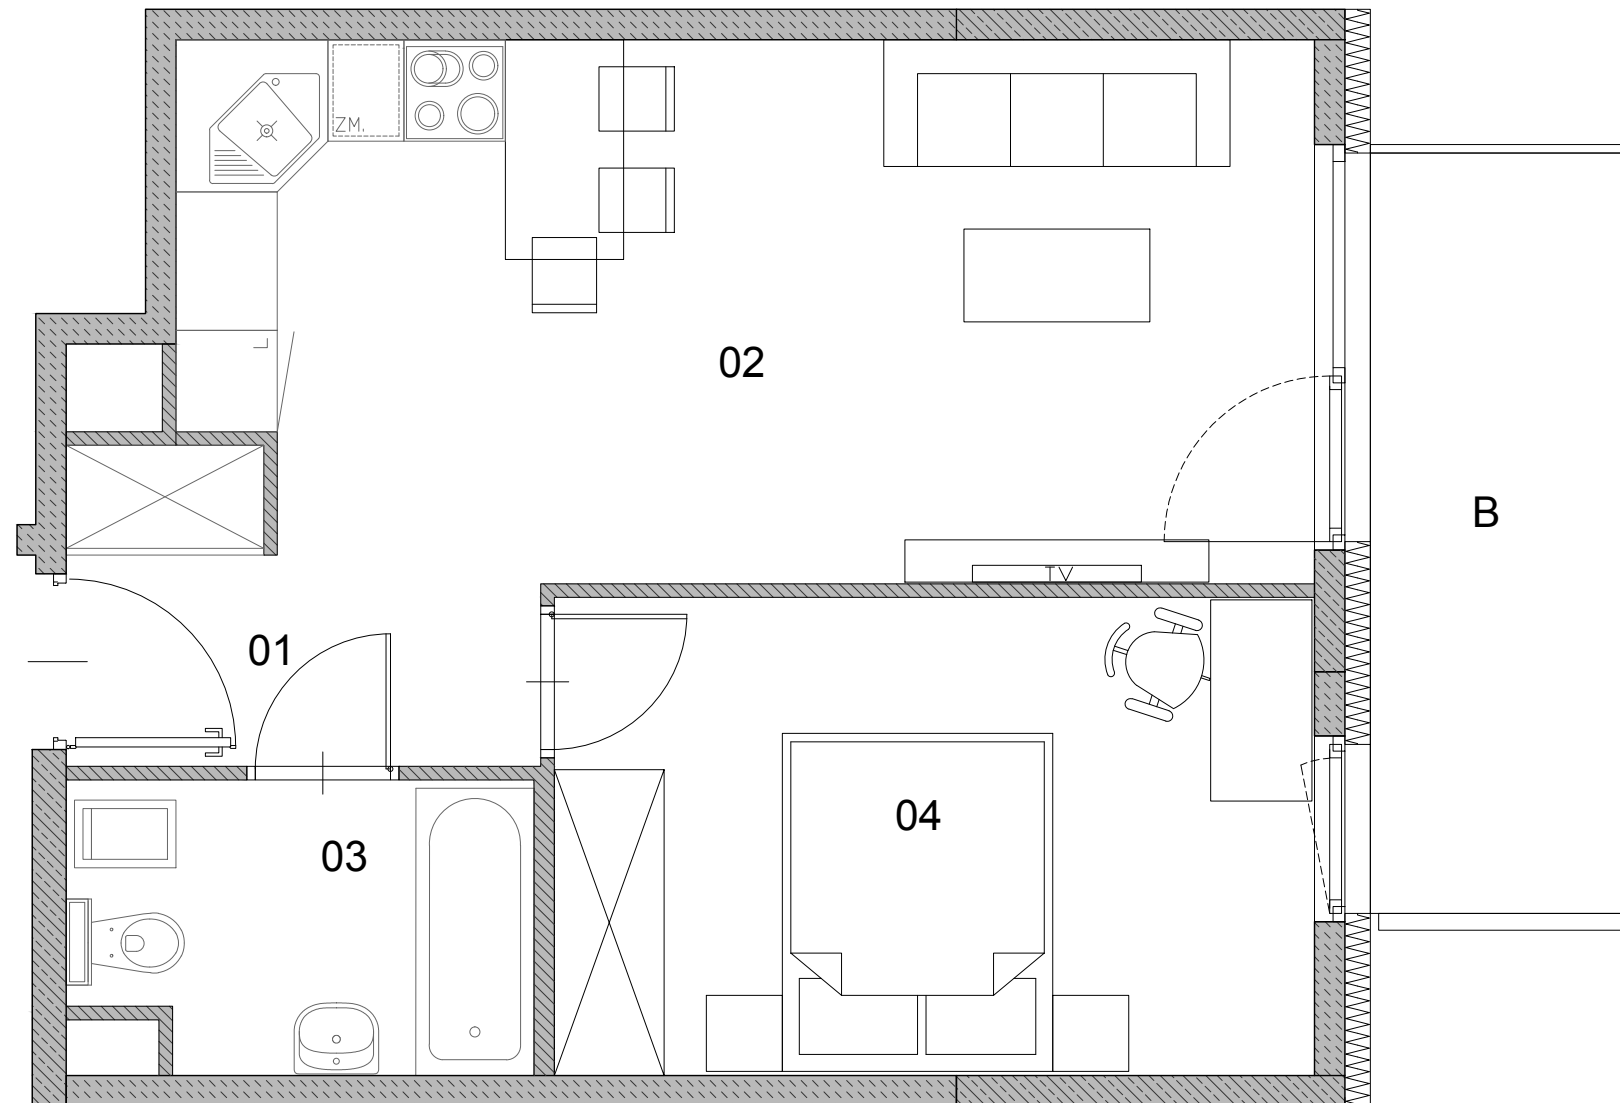

**NOWA
NAŁĘCZOWSKA**




Powierzchnia liczona wg normy PN-ISO 9836:1997.
Podane wymiary i powierzchnie są orientacyjne i mogą nieznacznie różnić się od wymiaru rzeczywistego.
Nabywca płaci za powierzchnię mieszkania zweryfikowaną pomiarem powykonawcy wg PN.
Zabrania się ingerencji w elementy nośne, konstrukcyjne budynku i szachty instalacyjne.
Niniejsza karta katalogowa nie stanowi oferty w rozumieniu Kodeksu Cywilnego.

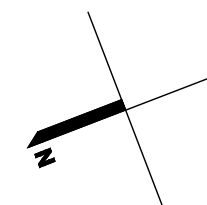

budynek	1						
klatka	A						
piętro	P	1	2	3	4	5	6
nr mieszk.	-	007	011	015	019	023	027

Inwestor:

Projektant:  Brit Plan Sp. z o.o. Sp. K.
00-162 WARSZAWA ul. DZIELNA 3

e-mail: biuro@britplan.pl