


M2


033,037,041, 045,049,053

LICZBA POKOI 2


METRAŻ 41.27 m²

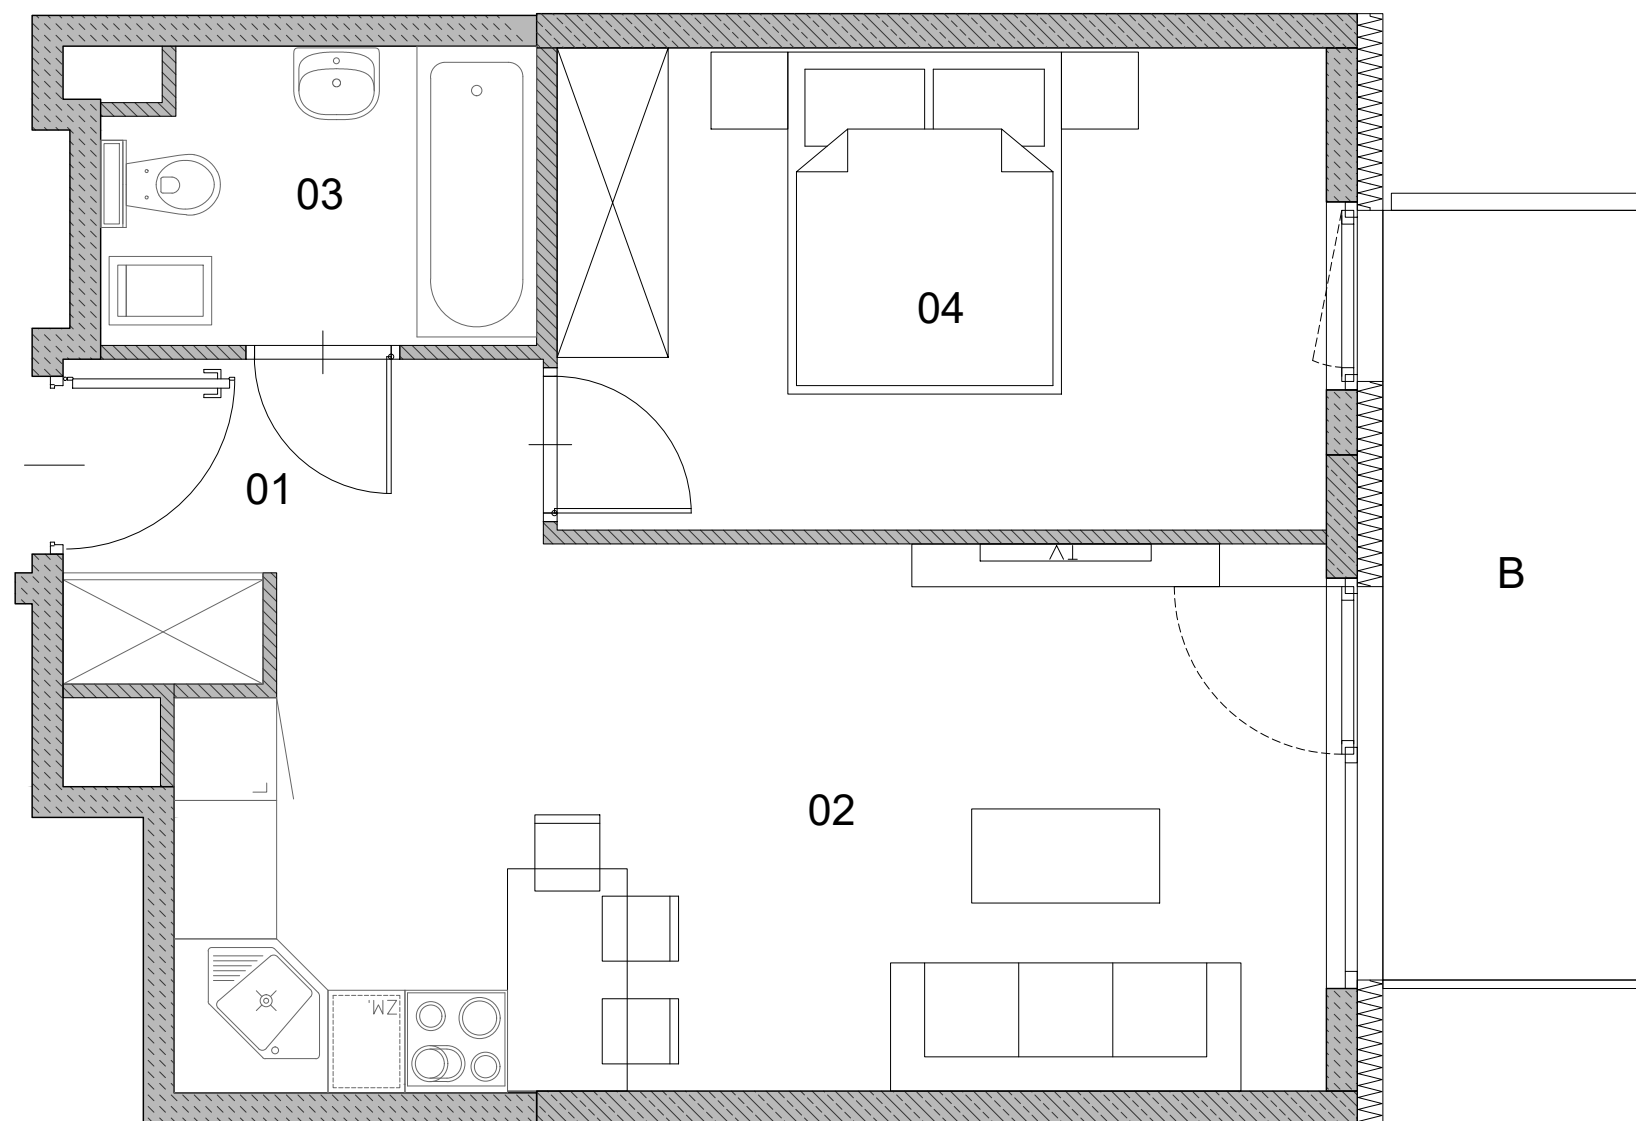

01	HOL	3.92 m ²
02	SALON+ANEKS KUCH.	20.73 m ²
03	ŁAZIENKA	4.15 m ²
04	SYPIALNIA	12.47 m ²
B	BALKON	6.75 m ²

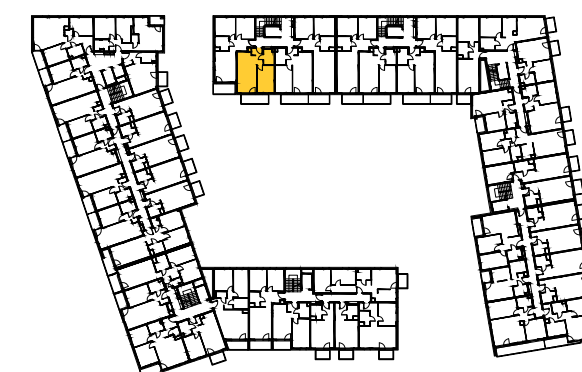

SCHEMAT

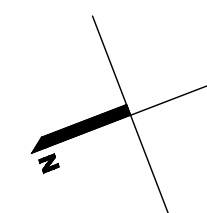

**NOWA
NAŁĘCZOWSKA**

Powierzchnia liczona wg normy PN-ISO 9836:1997.
Podane wymiary i powierzchnie są orientacyjne i mogą nieznacznie różnić się od wymiaru rzeczywistego.
Nabywca płaci za powierzchnię mieszkania zweryfikowaną pomiarem powykonawcy wg PN.
Zabrania się ingerencji w elementy nośne, konstrukcyjne budynku i szachty instalacyjne.
Niniejsza karta katalogowa nie stanowi oferty w rozumieniu Kodeksu Cywilnego.

budynek	1						
klatka	B						
piętro	P	1	2	3	4	5	6
nr mieszk.	-	033	037	041	045	049	053

Investor:

Projektant:



Brit Plan Sp. z o.o. Sp. K.
00-162 WARSZAWA ul. DZIELNA 3

e-mail: biuro@britplan.pl