


M2

034,038,042, 046,050,054

LICZBA POKOI 2

METRAŻ 41.58 m²

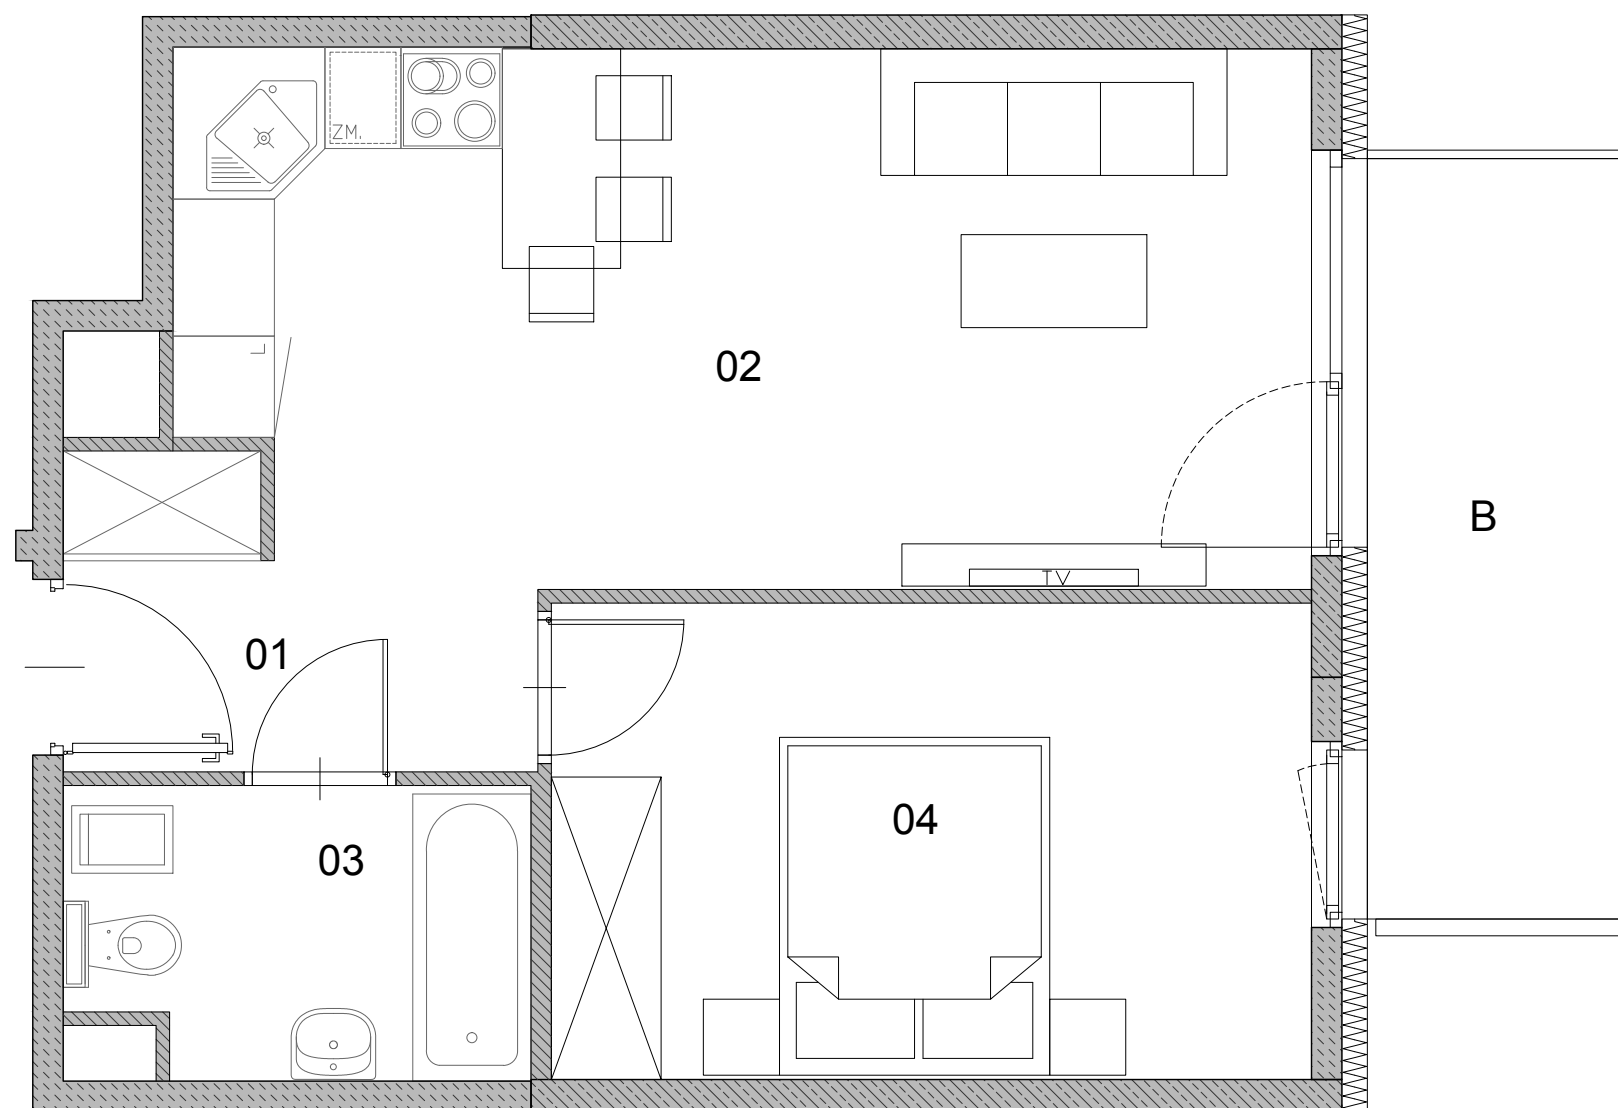

01	HOL	3.92 m ²
02	SALON+ANEKS KUCH.	20.73 m ²
03	ŁAZIENKA	4.46 m ²
04	SYPIALNIA	12.47 m ²
B	BALKON	6.75 m ²




SCHEMAT

 **NOWA
NAŁĘCZOWSKA**



Powierzchnia liczona wg normy PN-ISO 9836:1997.
Podane wymiary i powierzchnie są orientacyjne i mogą nieznacznie różnić się od wymiaru rzeczywistego.
Nabywca płaci za powierzchnię mieszkania zweryfikowaną pomiarem powykonawcy wg PN.
Zabrania się ingerencji w elementy nośne, konstrukcyjne budynku i szachty instalacyjne.
Niniejsza karta katalogowa nie stanowi oferty w rozumieniu Kodeksu Cywilnego.

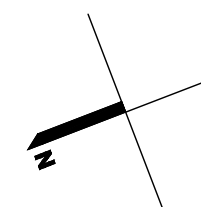

budynek	1						
klatka	B						
piętro	P	1	2	3	4	5	6
nr mieszk.	-	034	038	042	046	050	054

Inwestor:

Projektant:



Brit Plan Sp. z o.o. Sp. K.
00-162 WARSZAWA ul. DZIELNA 3

e-mail: biuro@britplan.pl