


M2 056

LICZBA POKOI 2

METRAŻ 46.75 m²

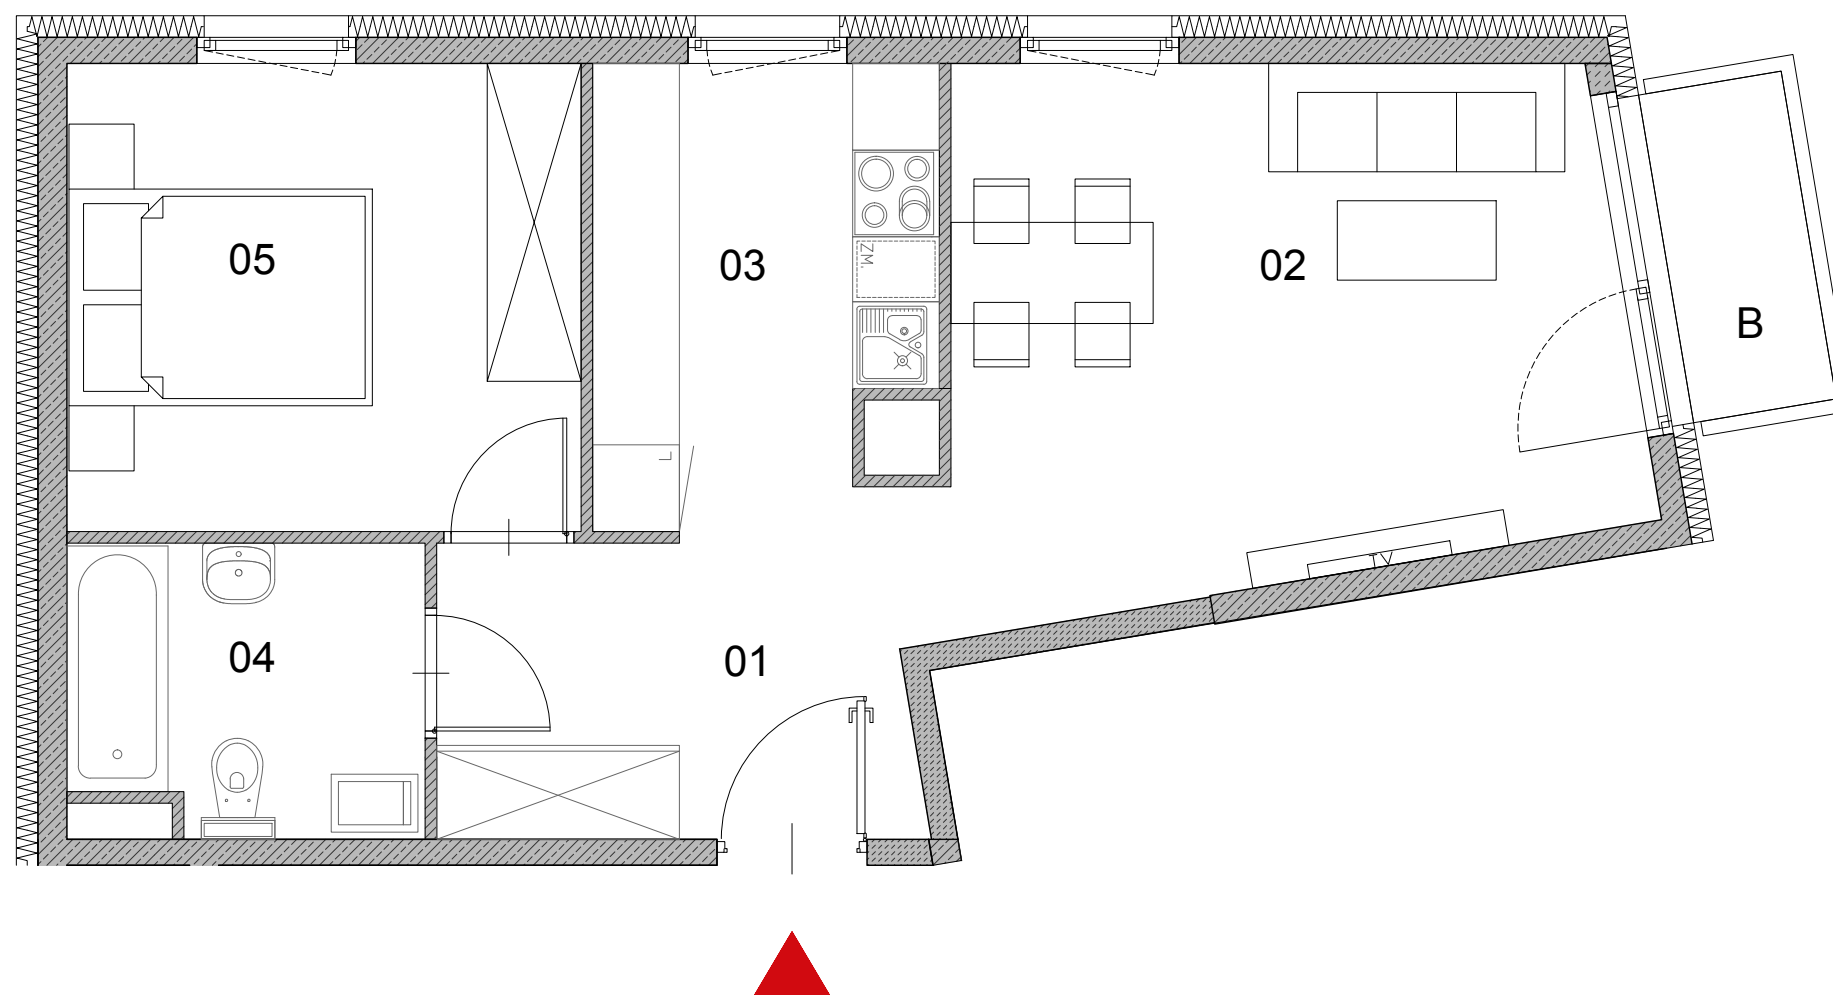


01	HOL	6.51 m ²
02	SALON	17.09 m ²
03	KUCHNIA	7.14 m ²
04	ŁAZIENKA	4.68 m ²
05	SYPIALNIA	11.33 m ²
B	BALKON	2.30 m ²



**NOWA
NAŁĘCZOWSKA**



Powierzchnia liczona wg normy PN-ISO 9836:1997.
Podane wymiary i powierzchnie są orientacyjne i mogą nieznacznie różnić się od wymiaru rzeczywistego.
Nabywca płaci za powierzchnię mieszkania zweryfikowaną pomiarem powykonawcy wg PN.
Zabrania się ingerencji w elementy nośne, konstrukcyjne budynku i szachty instalacyjne.
Niniejsza karta katalogowa nie stanowi oferty w rozumieniu Kodeksu Cywilnego.

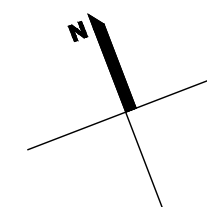

budynek	1						
klatka	C						
piętro	P	1	2	3	4	5	6
nr mieszk.	056	-	-	-	-	-	-

Inwestor:

Projektant:



Brit Plan Sp. z o.o.Sp. K.
00-162 WARSZAWA ul. DZIELNA 3

e-mail: biuro@britplan.pl