



M2 060

LICZBA POKOI 2

METRAŻ 42.82 m²

01	HOL	5.86 m ²
02	SALON Z ANEKS KUCH	19.19 m ²
03	ŁAZIENKA	4.06 m ²
04	SYPIALNIA	13.71 m ²

B	BALKON	2.98 m ²
---	--------	---------------------

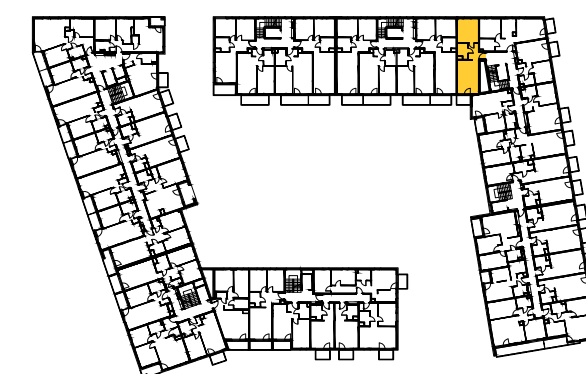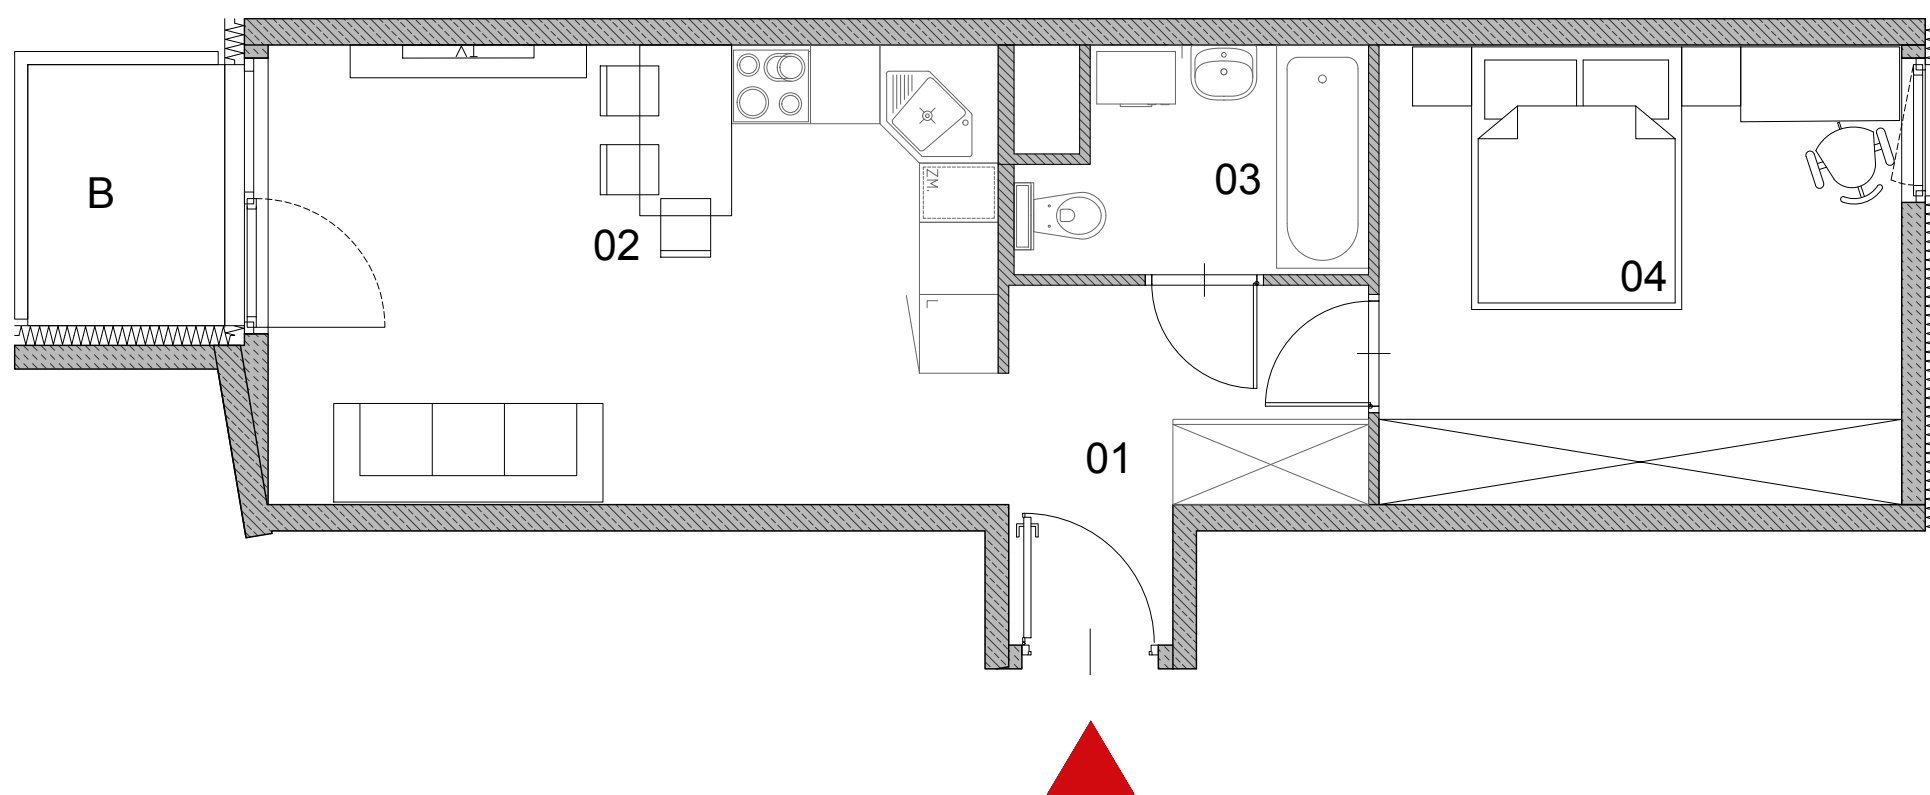


SCHEMAT

**NOWA
NAŁĘCZOWSKA**



Powierzchnia liczona wg normy PN-ISO 9836:1997.
Podane wymiary i powierzchnie są orientacyjne i mogą nieznacznie różnić się od wymiaru rzeczywistego.
Nabywca płaci za powierzchnię mieszkania zweryfikowaną pomiarem powykonawcy wg PN.
Zabrania się ingerencji w elementy nośne, konstrukcyjne budynku i szachty instalacyjne.
Niniejsza karta katalogowa nie stanowi oferty w rozumieniu Kodeksu Cywilnego.

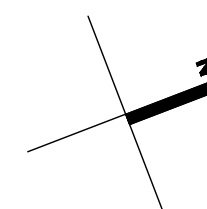

budynek	1						
klatka	C						
piętro	P	1	2	3	4	5	6
nr mieszk.	-	060	-	-	-	-	-

Inwestor:

Projektant:



Brit Plan Sp. z o.o. Sp. K.
00-162 WARSZAWA ul. DZIELNA 3

e-mail: biuro@britplan.pl