



M2  
061,067,073,  
080,087

LICZBA POKOI 2


METRAŻ 46.81 m<sup>2</sup>

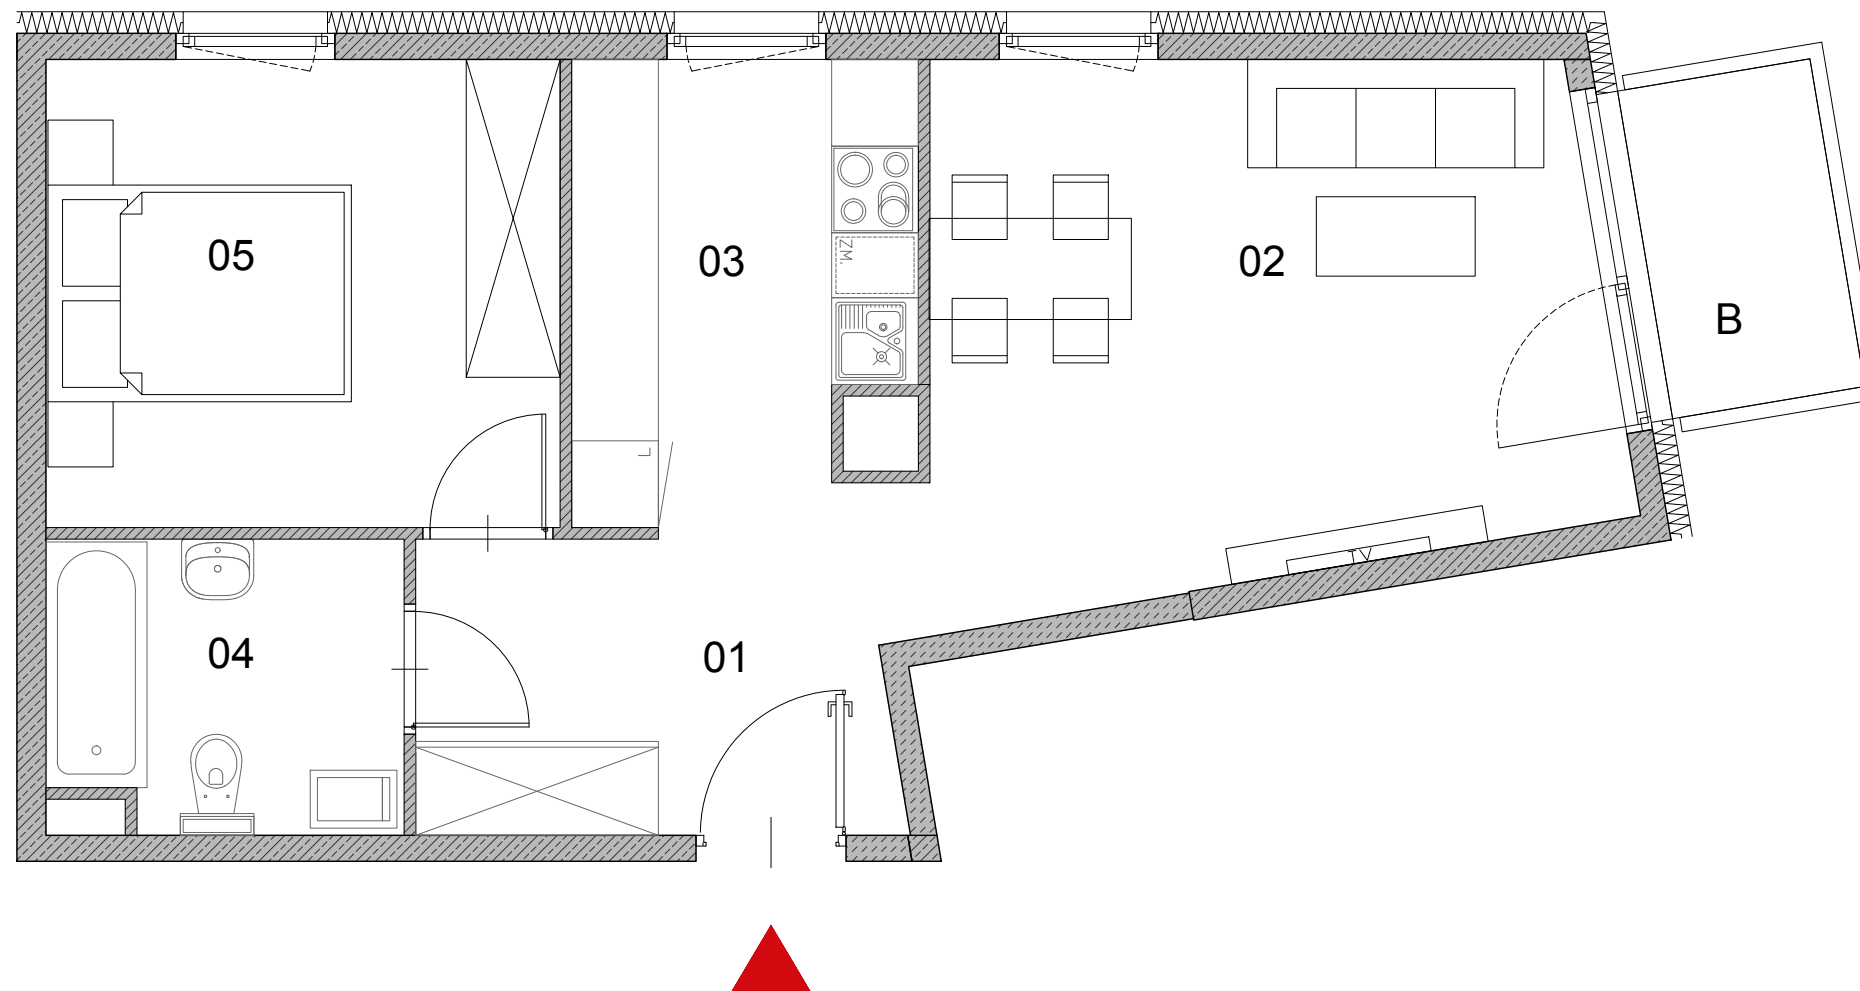

01	HOL	6.51 m <sup>2</sup>
02	SALON	17.09 m <sup>2</sup>
03	KUCHNIA	7.14 m <sup>2</sup>
04	ŁAZIENKA	4.74 m <sup>2</sup>
05	SYPIALNIA	11.33 m <sup>2</sup>
B	BALKON	3.11 m <sup>2</sup>

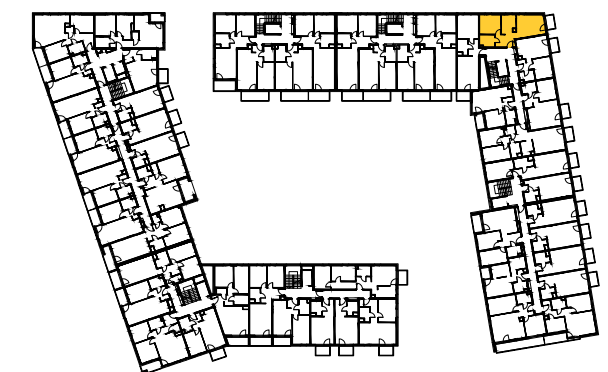


**NOWA  
NAŁĘCZOWSKA**

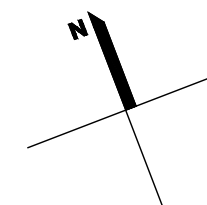

Powierzchnia liczona wg normy PN-ISO 9836:1997.  
Podane wymiary i powierzchnie są orientacyjne i mogą nieznacznie różnić się od wymiaru rzeczywistego.  
Nabywca płaci za powierzchnię mieszkania zweryfikowaną pomiarem powykonawcy wg PN.  
Zabrania się ingerencji w elementy nośne, konstrukcyjne budynku i szachty instalacyjne.  
Niniejsza karta katalogowa nie stanowi oferty w rozumieniu Kodeksu Cywilnego.

budynek	1						
klatka	C						
piętro	P	1	2	3	4	5	6
nr mieszk.	-	061	067	073	080	087	-

Inwestor:

Projektant:  Brit Plan Sp. z o.o. Sp. K.  
00-162 WARSZAWA ul. DZIELNA 3

e-mail: biuro@britplan.pl