


M2

110,120,130, 140,150,160


LICZBA POKOI 2

METRAŻ 43.36 m²

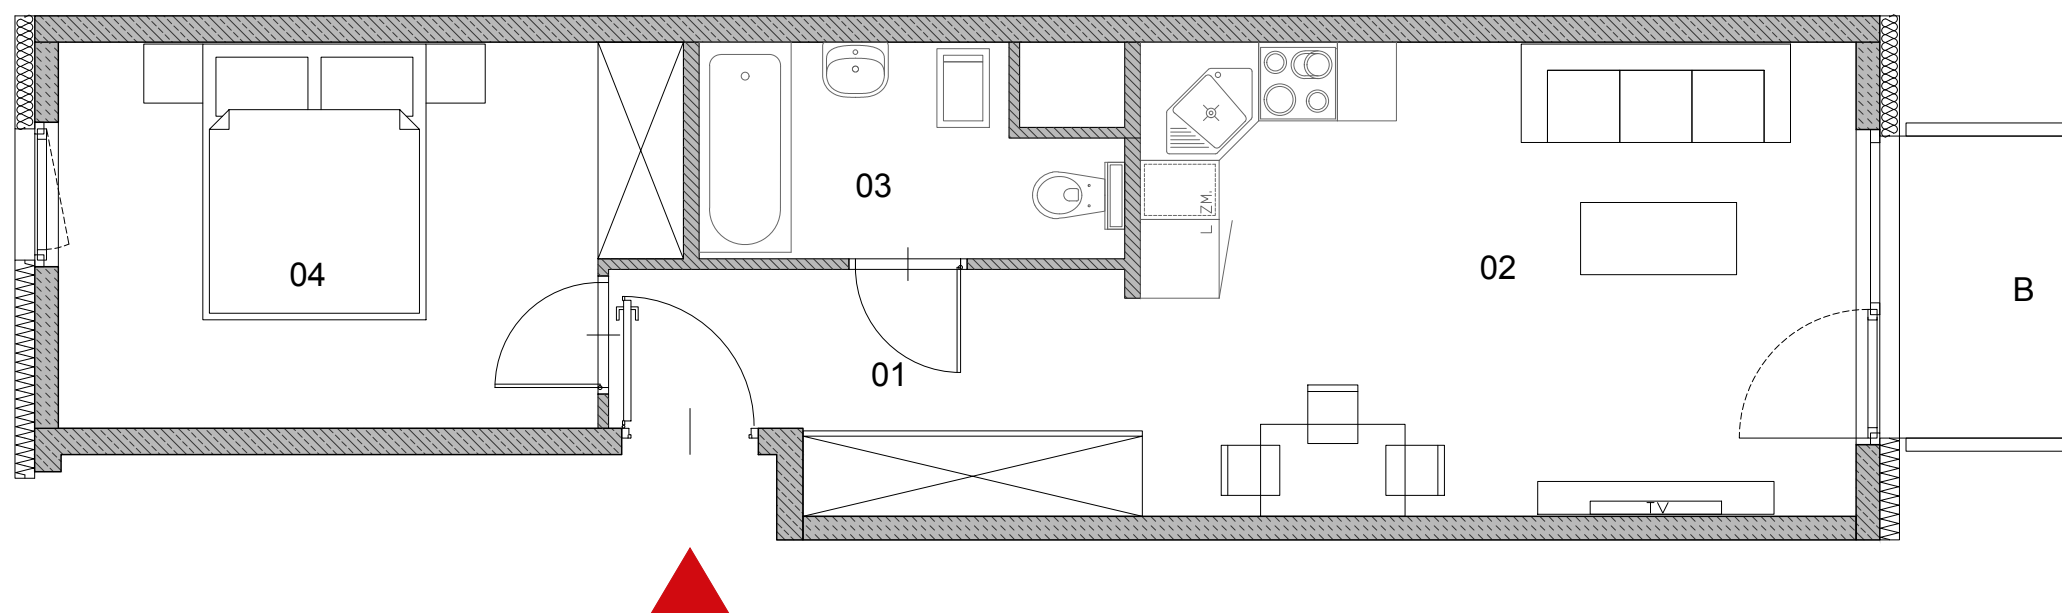

| | | |
|----|-------------------|----------------------|
| 01 | HOL | 6.47 m ² |
| 02 | SALON+ANEKS KUCH. | 19.40 m ² |
| 03 | ŁAZIENKA | 4.56 m ² |
| 04 | SYPIALNIA | 12.93 m ² |

| | | |
|---|--------|---------------------|
| B | BALKON | 3.11 m ² |
|---|--------|---------------------|

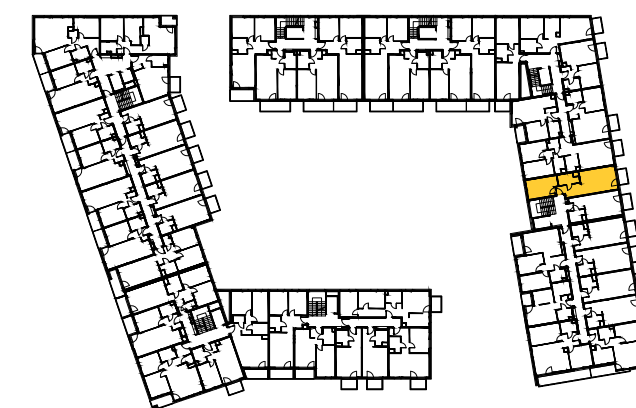


SCHEMAT

 **NOWA
NAŁĘCZOWSKA**



Powierzchnia liczona wg normy PN-ISO 9836:1997.
Podane wymiary i powierzchnie są orientacyjne i mogą nieznacznie różnić się od wymiaru rzeczywistego.
Nabywca płaci za powierzchnię mieszkania zweryfikowaną pomiarem powykonawcy wg PN.
Zabrania się ingerencji w elementy nośne, konstrukcyjne budynku i szachty instalacyjne.
Niniejsza karta katalogowa nie stanowi oferty w rozumieniu Kodeksu Cywilnego.

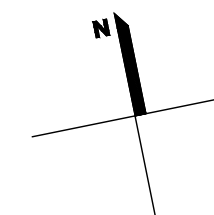

| | | | | | | | |
|------------|---|-----|-----|-----|-----|-----|-----|
| budynek | 1 | | | | | | |
| klatka | D | | | | | | |
| piętro | P | 1 | 2 | 3 | 4 | 5 | 6 |
| nr mieszk. | - | 110 | 120 | 130 | 140 | 150 | 160 |

Inwestor:

Projektant:



Brit Plan Sp. z o.o. Sp. K.
00-162 WARSZAWA ul. DZIELNA 3

e-mail: biuro@britplan.pl