


# M2

## 118,128,138

LICZBA POKOI 2

METRAŻ 33.13 m<sup>2</sup>

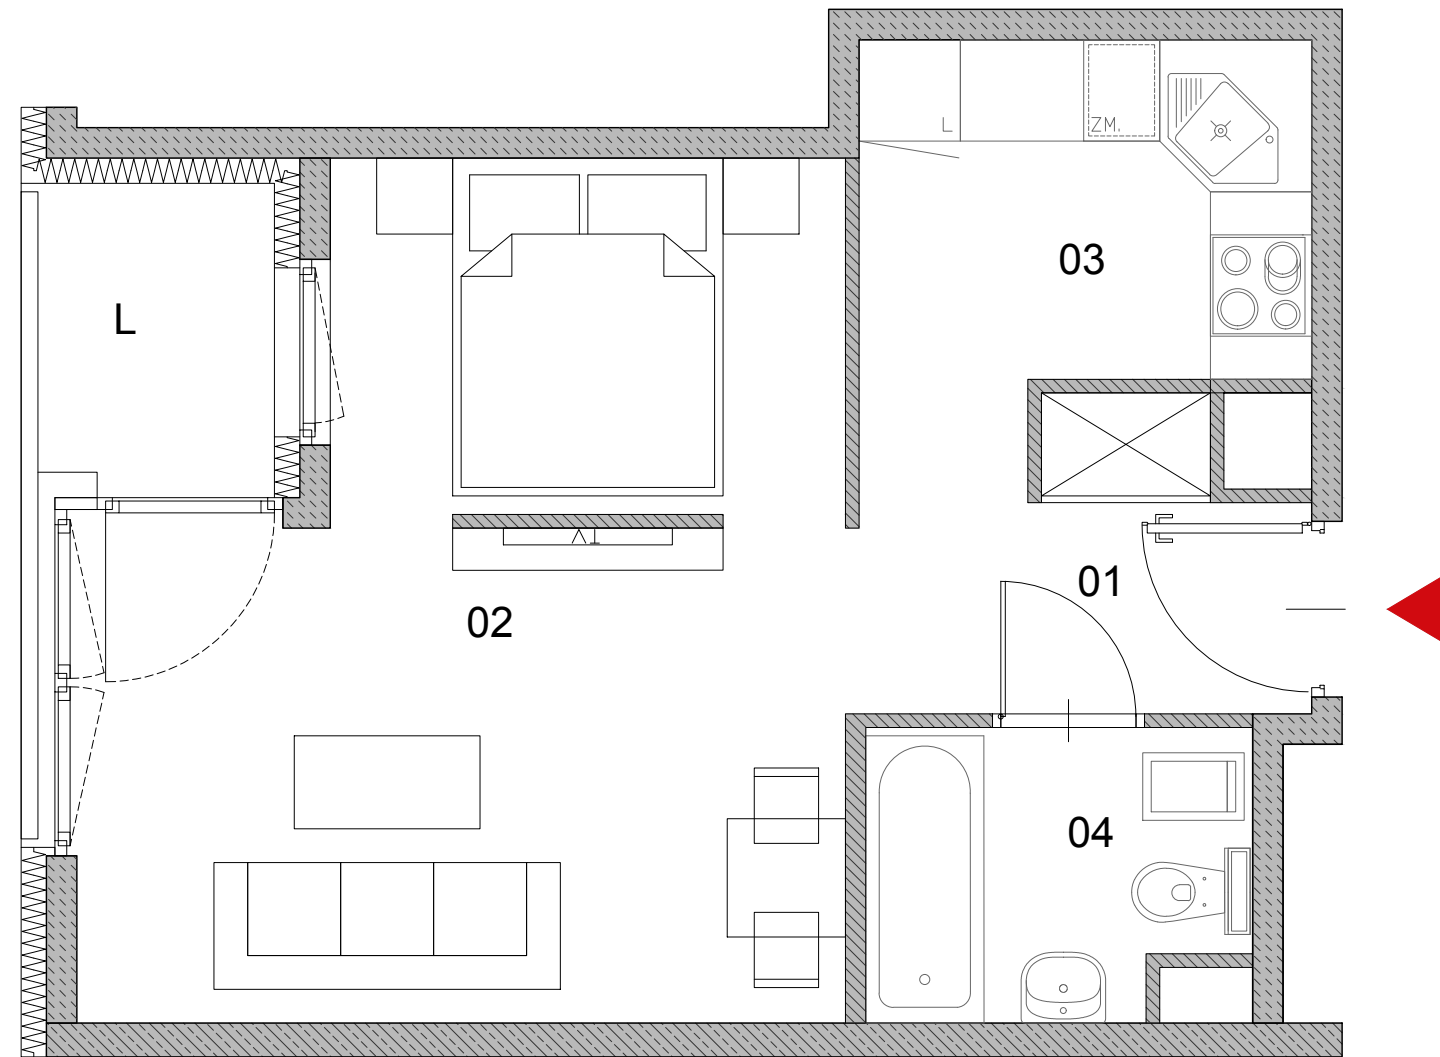


01	HOL	3.98 m <sup>2</sup>
02	SALON+ANEKS SYP.	19.54 m <sup>2</sup>
03	ANEKS KUCH.	5.98 m <sup>2</sup>
04	ŁAZIENKA	3.63 m <sup>2</sup>
L	LOGGIA	2.39 m <sup>2</sup>



**NOWA**  
**NAŁĘCZOWSKA**




Powierzchnia liczona wg normy PN-ISO 9836:1997.  
Podane wymiary i powierzchnie są orientacyjne i mogą nieznacznie różnić się od wymiaru rzeczywistego.  
Nabywca płaci za powierzchnię mieszkania zweryfikowaną pomiarem powykonawcy wg PN.  
Zabrania się ingerencji w elementy nośne, konstrukcyjne budynku i szachty instalacyjne.  
Niniejsza karta katalogowa nie stanowi oferty w rozumieniu Kodeksu Cywilnego.

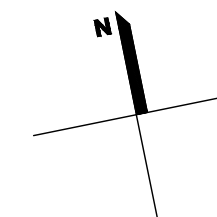

budynek	1						
klatka	D						
piętro	P	1	2	3	4	5	6
nr mieszk.	-	118	128	138	-	-	-

Inwestor:

Projektant:  Brit Plan Sp. z o.o. Sp. K.  
00-162 WARSZAWA ul. DZIELNA 3

e-mail: biuro@britplan.pl