


M2 241

LICZBA POKOI 2
METRAŻ 49.48 m²

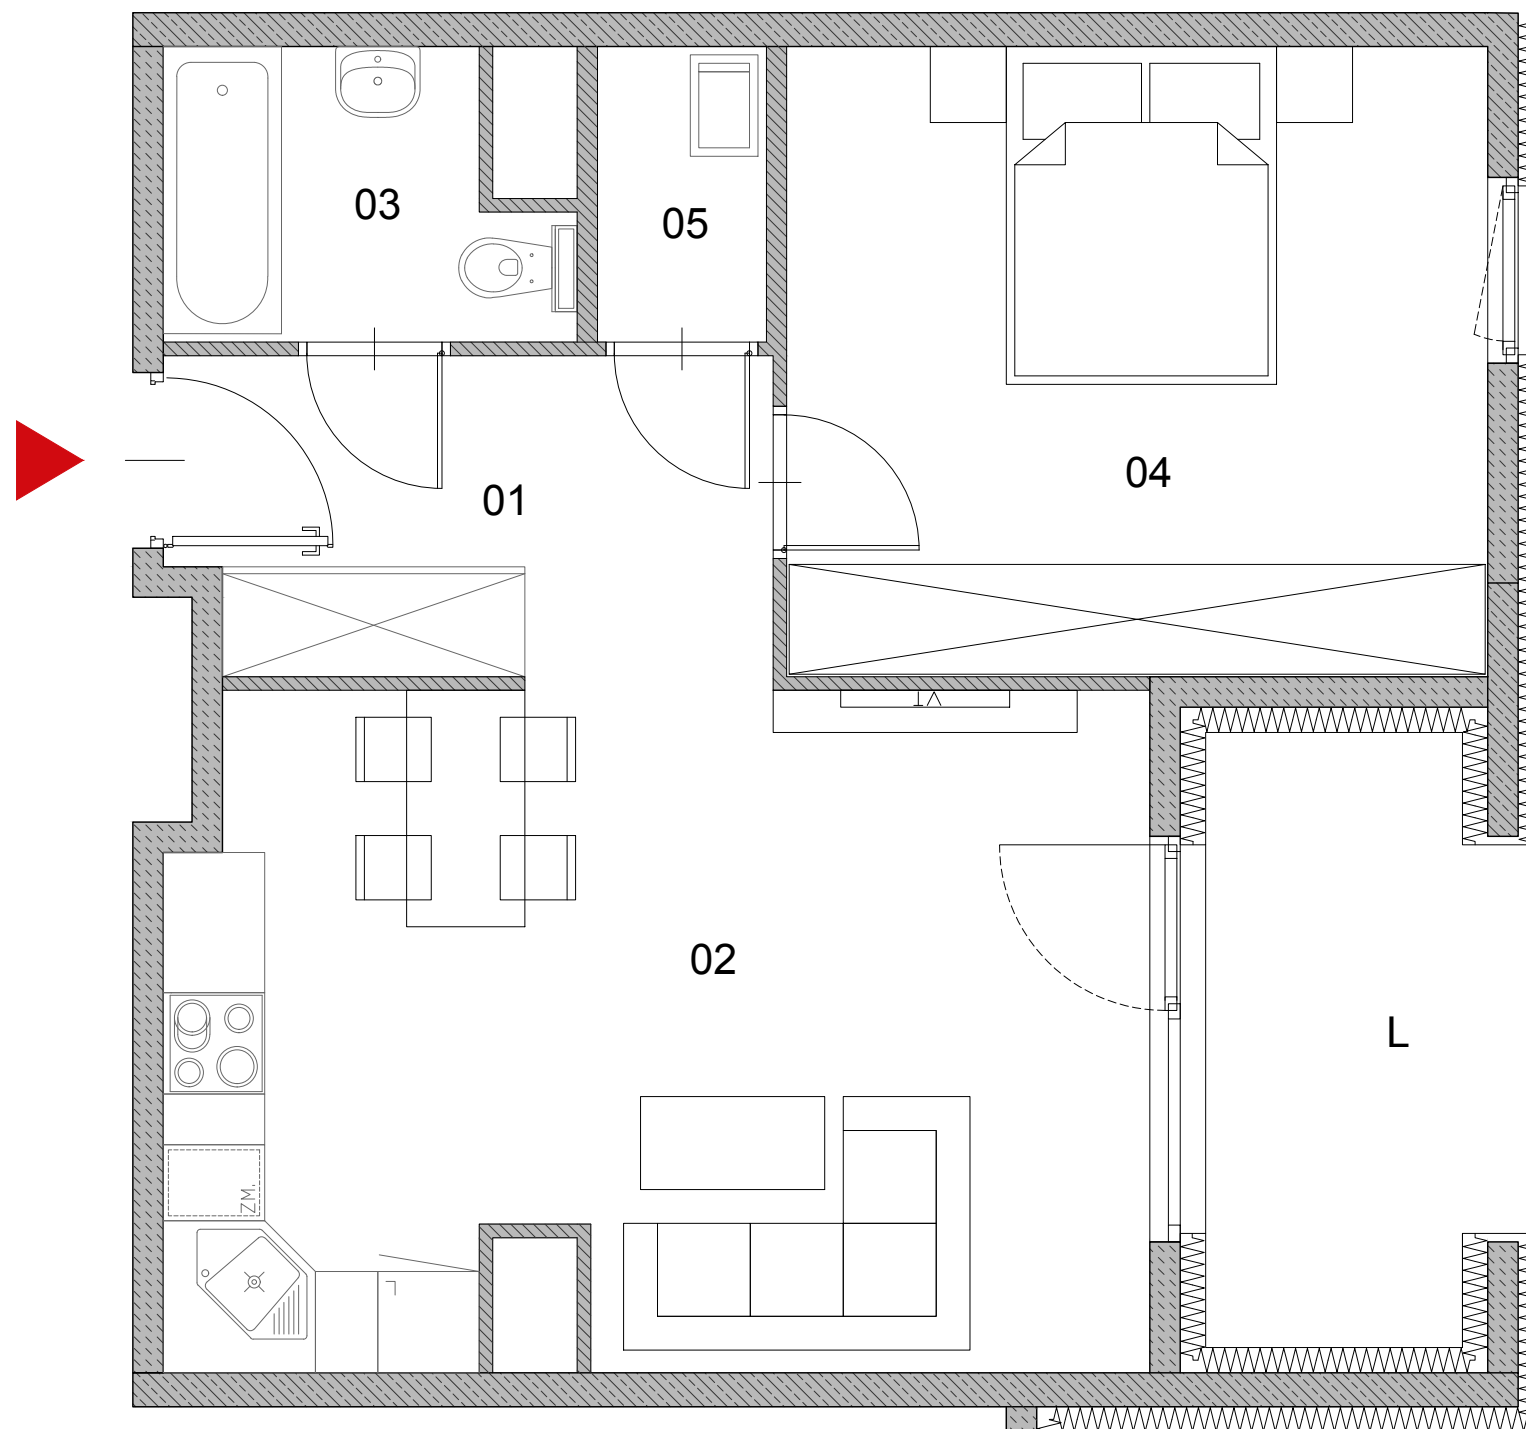


01	HOL	6.47 m ²
02	SALON+ANEKS KUCH.	22.51 m ²
03	ŁAZIENKA	3.59 m ²
04	SYPIALNIA	15.24 m ²
05	POM. GOSPODARCZE	1.67 m ²
L	LOGGIA	6.41 m ²



**NOWA
NAŁĘCZOWSKA**



Powierzchnia liczona wg normy PN-ISO 9836:1997.
Podane wymiary i powierzchnie są orientacyjne i mogą nieznacznie różnić się od wymiaru rzeczywistego.
Nabywca płaci za powierzchnię mieszkania zweryfikowaną pomiarem powykonawcy wg PN.
Zabrania się ingerencji w elementy nośne, konstrukcyjne budynku i szachty instalacyjne.
Niniejsza karta katalogowa nie stanowi oferty w rozumieniu Kodeksu Cywilnego.

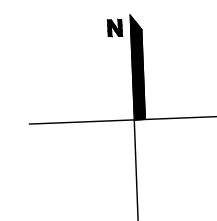

budynek	2						
klatka	G						
piętro	P	1	2	3	4	5	6
nr mieszk.	-	241	-	-	-	-	-

Inwestor:

Projektant:



Brit Plan Sp. z o.o.Sp. K.
00-162 WARSZAWA ul. DZIELNA 3

e-mail: biuro@britplan.pl