



# M2

## 243,257,272, 287,302

LICZBA POKOI 2  
METRAŻ 40.02 m<sup>2</sup>

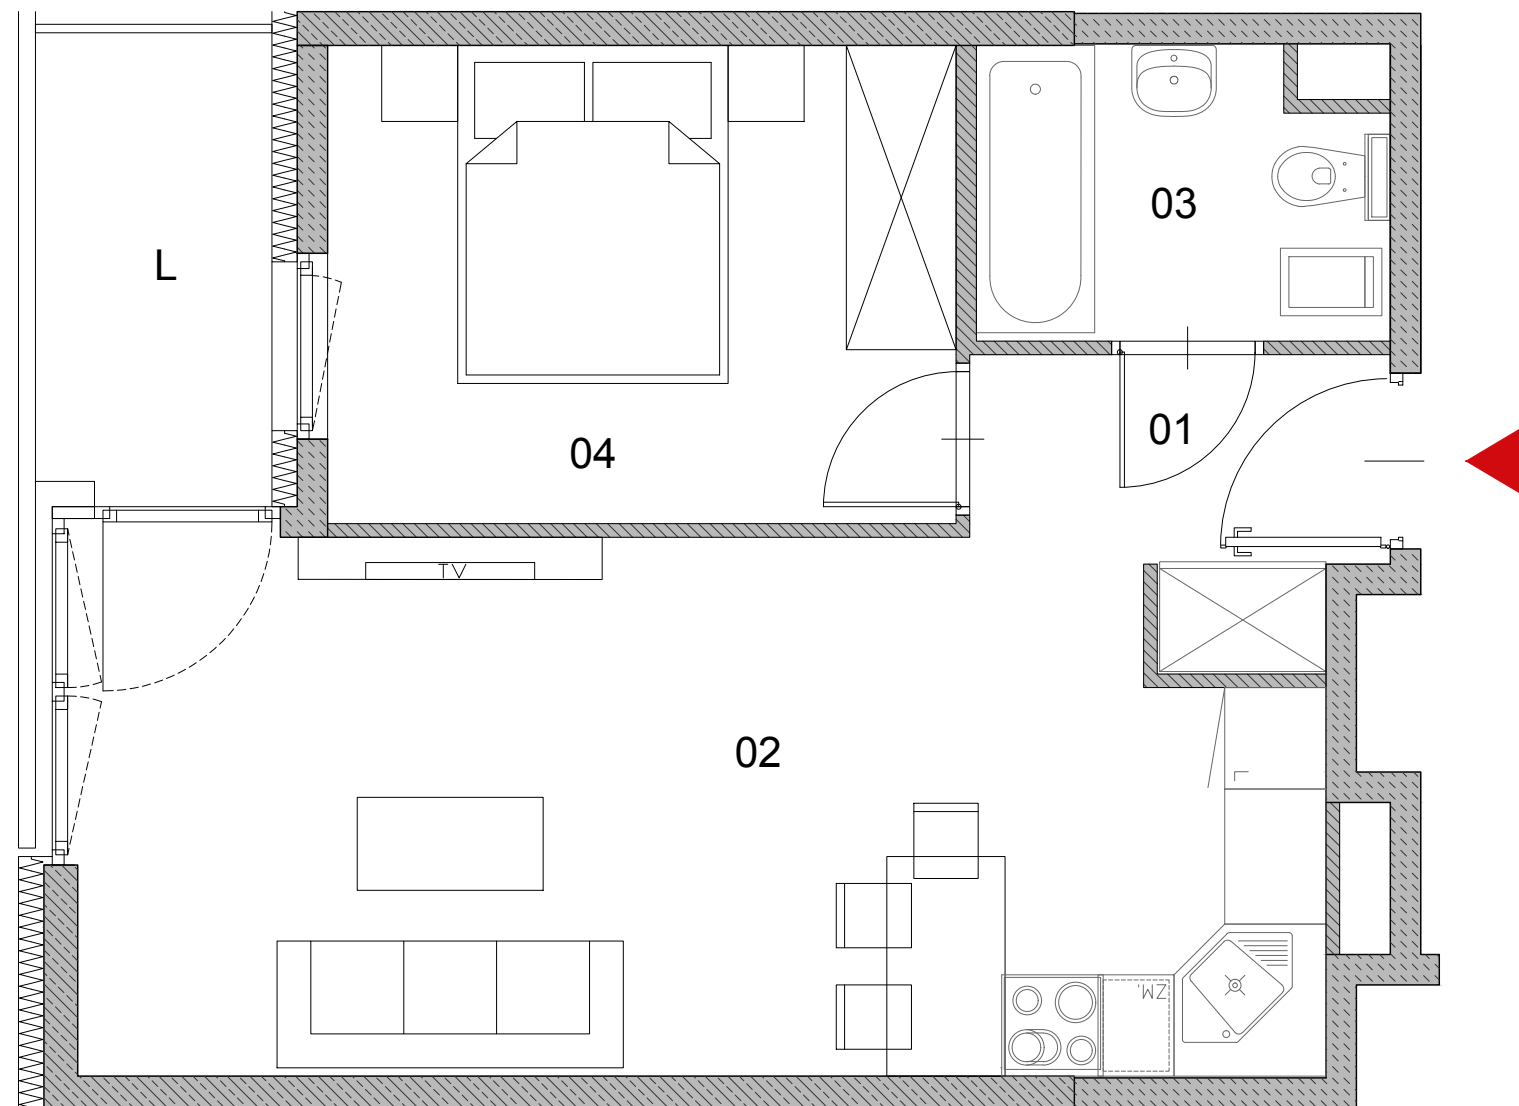


01	HOL	3.48 m <sup>2</sup>
02	SALON+ANEKS KUCH.	22.30 m <sup>2</sup>
03	ŁAZIENKA	3.91 m <sup>2</sup>
04	SYPIALNIA	10.33 m <sup>2</sup>
L	LOGGIA	3.72 m <sup>2</sup>

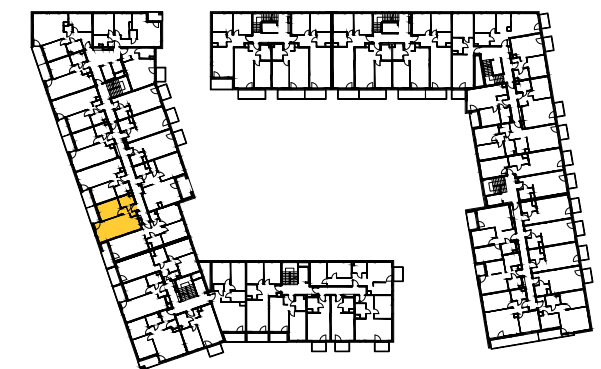

**NOWA  
NAŁĘCZOWSKA**




Powierzchnia liczona wg normy PN-ISO 9836:1997.  
Podane wymiary i powierzchnie są orientacyjne i mogą nieznacznie różnić się od wymiaru rzeczywistego.  
Nabywca płaci za powierzchnię mieszkania zweryfikowaną pomiarem powykonawcy wg PN.  
Zabrania się ingerencji w elementy nośne, konstrukcyjne budynku i szachty instalacyjne.  
Niniejsza karta katalogowa nie stanowi oferty w rozumieniu Kodeksu Cywilnego.

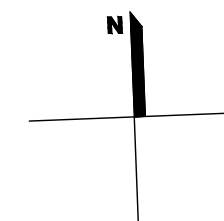

budynek	2						
klatka	G						
piętro	P	1	2	3	4	5	6
nr mieszk.	-	243	257	272	287	302	-

Inwestor:

Projektant:  Brit Plan Sp. z o.o. Sp. K.  
00-162 WARSZAWA ul. DZIELNA 3

e-mail: biuro@britplan.pl