



M2

247,261,276, 291,306

LICZBA POKOI 2
METRAŻ 40.81 m²

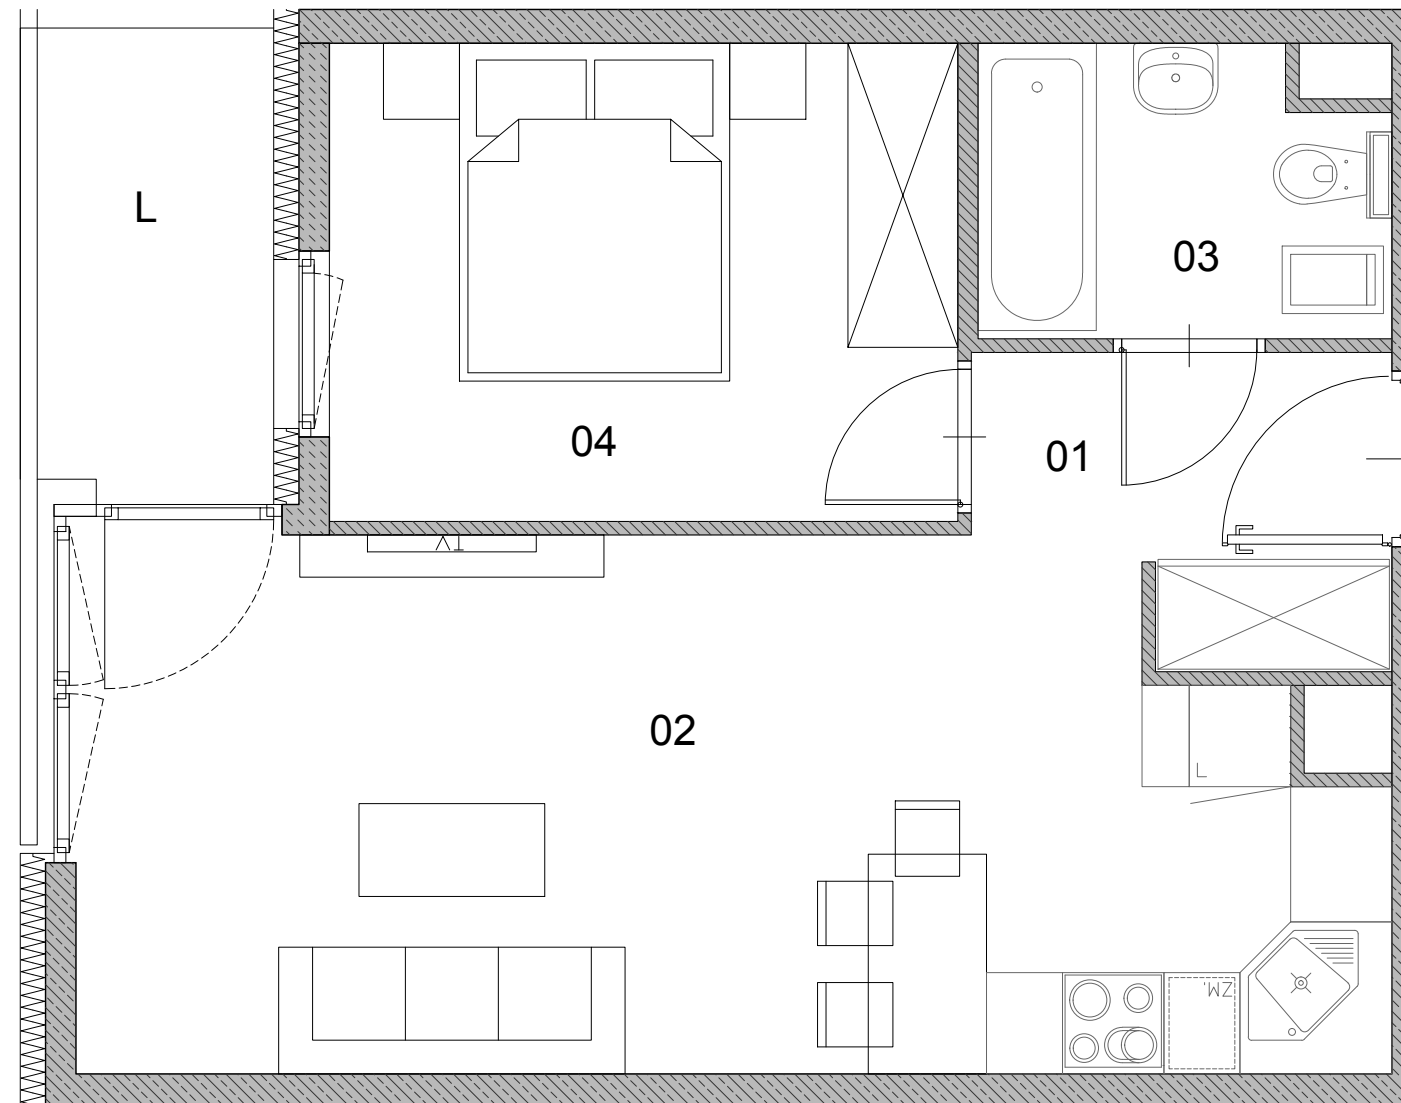


01	HOL	3.74 m ²
02	SALON+ANEKS KUCH.	22.84 m ²
03	ŁAZIENKA	3.90 m ²
04	SYPIALNIA	10.33 m ²
L	LOGGIA	3.74 m ²

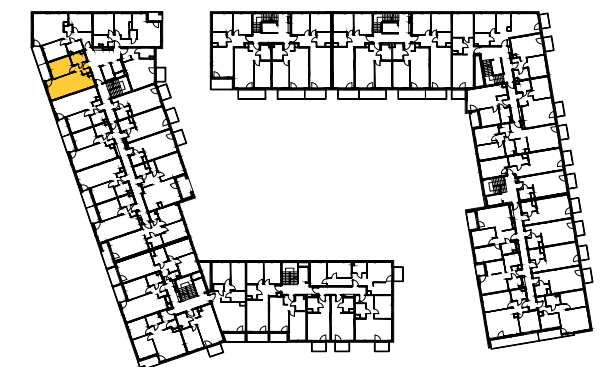

**NOWA
NAŁĘCZOWSKA**




Powierzchnia liczona wg normy PN-ISO 9836:1997.
Podane wymiary i powierzchnie są orientacyjne i mogą nieznacznie różnić się od wymiaru rzeczywistego.
Nabywca płaci za powierzchnię mieszkania zweryfikowaną pomiarem powykonawcy wg PN.
Zabrania się ingerencji w elementy nośne, konstrukcyjne budynku i szachty instalacyjne.
Niniejsza karta katalogowa nie stanowi oferty w rozumieniu Kodeksu Cywilnego.

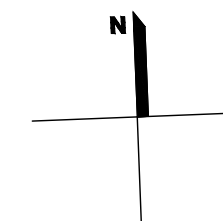

budynek	2						
klatka	G						
piętro	P	1	2	3	4	5	6
nr mieszk.	-	247	261	276	291	306	-

Inwestor:

Projektant:  Brit Plan Sp. z o.o. Sp. K.
00-162 WARSZAWA ul. DZIELNA 3

e-mail: biuro@britplan.pl