



M2

274,289,304

LICZBA POKOI 2
METRAŻ 39.90 m²

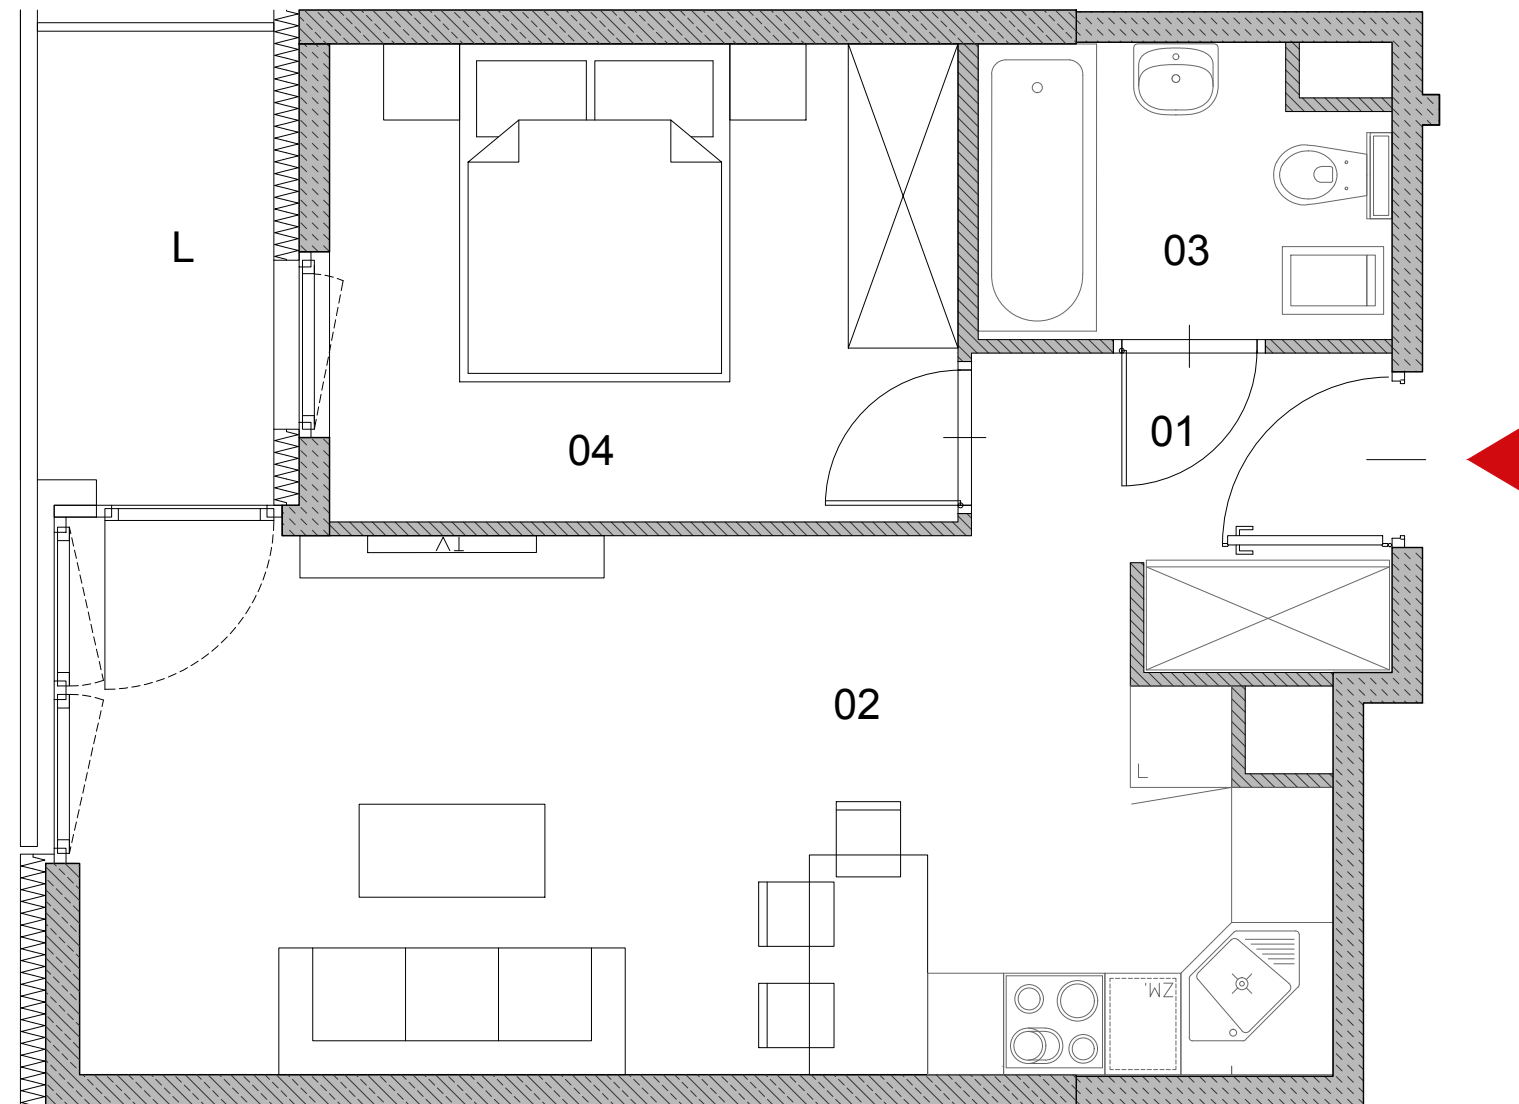


01	HOL	3.74 m ²
02	SALON+ANEKS KUCH.	21.92 m ²
03	ŁAZIENKA	3.91 m ²
04	SYPIALNIA	10.33 m ²
L	LOGGIA	3.72 m ²

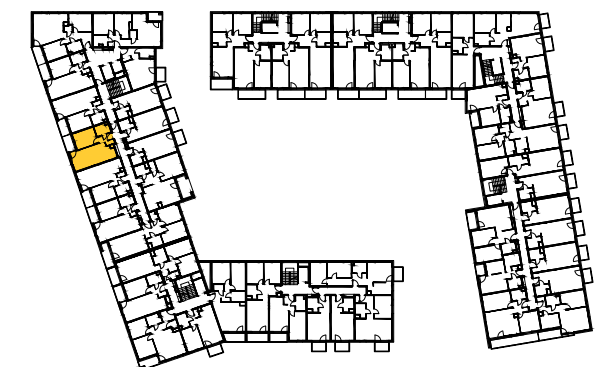

NOWA
NAŁĘCZOWSKA




Powierzchnia liczona wg normy PN-ISO 9836:1997.
Podane wymiary i powierzchnie są orientacyjne i mogą nieznacznie różnić się od wymiaru rzeczywistego.
Nabywca płaci za powierzchnię mieszkania zweryfikowaną pomiarem powykonawcy wg PN.
Zabrania się ingerencji w elementy nośne, konstrukcyjne budynku i szachty instalacyjne.
Niniejsza karta katalogowa nie stanowi oferty w rozumieniu Kodeksu Cywilnego.

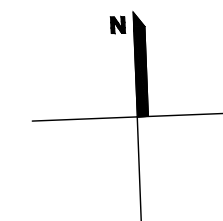

budynek	2						
klatka	G						
piętro	P	1	2	3	4	5	6
nr mieszk.	-	-	-	274	289	304	-

Investor:

Projektant:  Brit Plan Sp. z o.o. Sp. K.
00-162 WARSZAWA ul. DZIELNA 3

e-mail: biuro@britplan.pl