
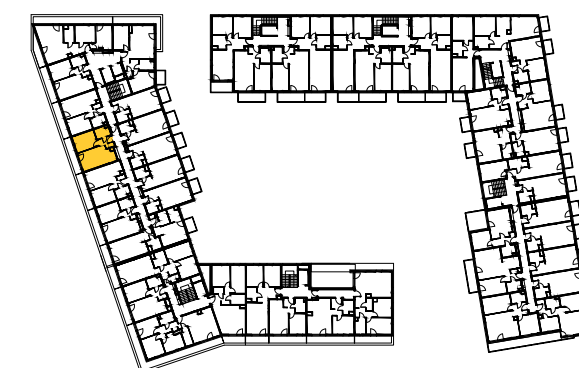


# M2 319

LICZBA POKOI 2  
METRAŻ 35.28 m<sup>2</sup>


01	HOL	3.79 m <sup>2</sup>
02	SALON+ANEKS KUCH.	17.25 m <sup>2</sup>
03	ŁAZIENKA	3.91 m <sup>2</sup>
04	SYPIALNIA	10.33 m <sup>2</sup>
T	TARAS	7.19 m <sup>2</sup>

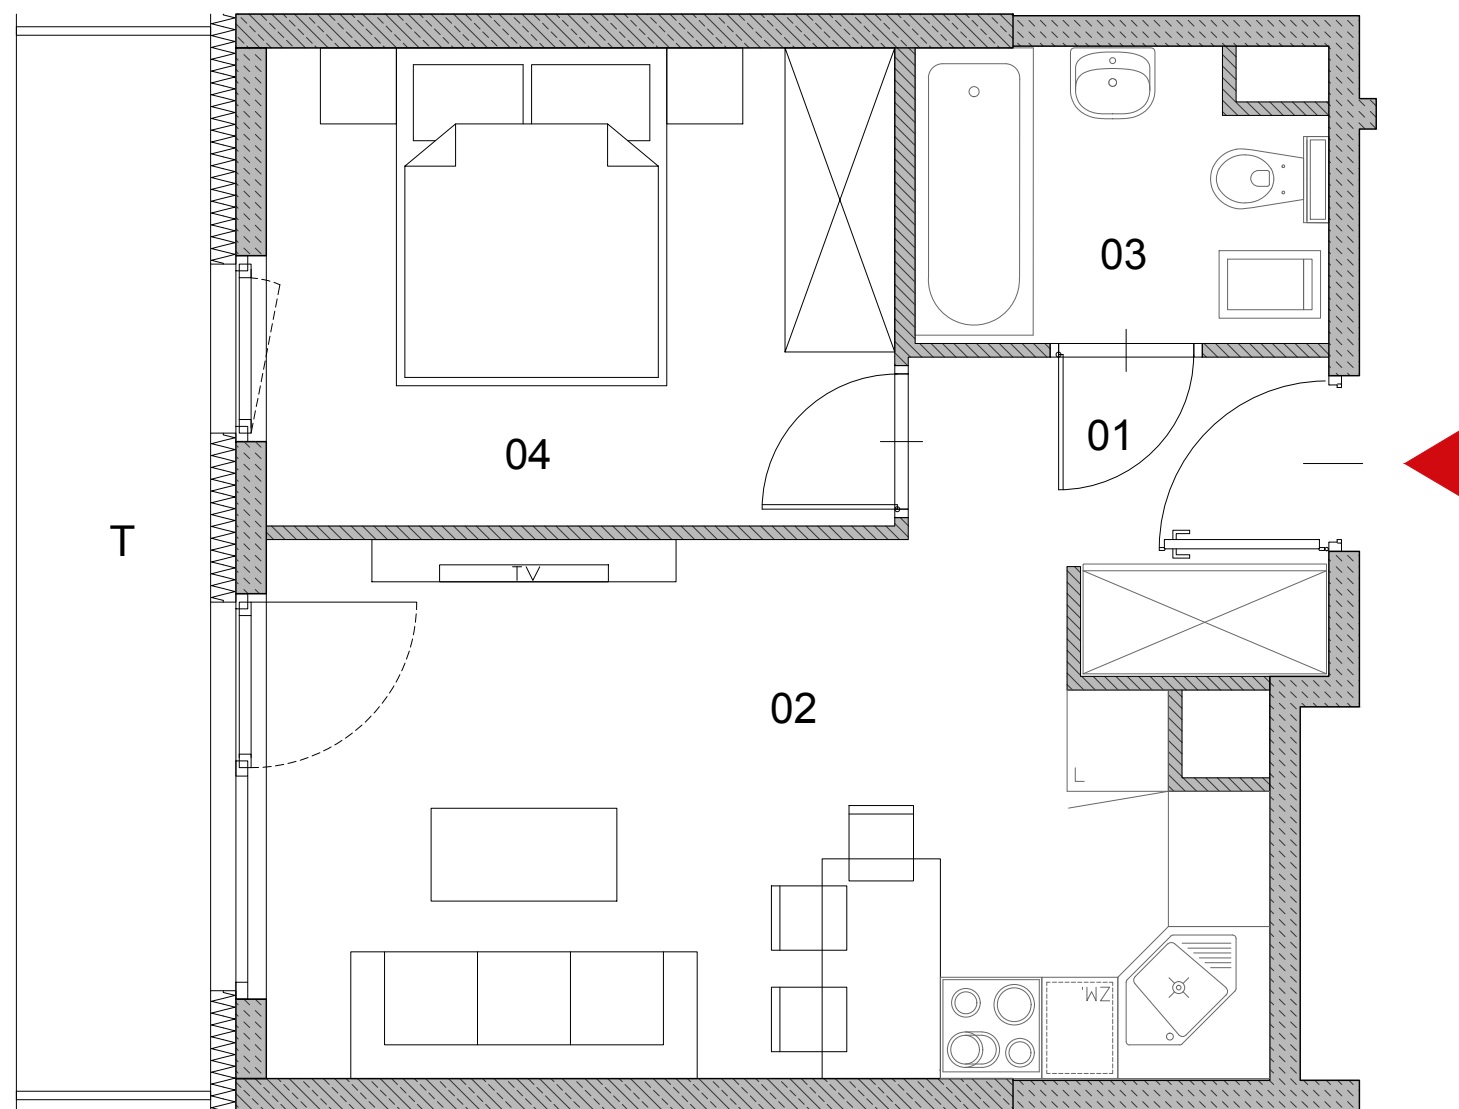

**NOWA  
NAŁĘCZOWSKA**



Powierzchnia liczona wg normy PN-ISO 9836:1997.  
Podane wymiary i powierzchnie są orientacyjne i mogą nieznacznie różnić się od wymiaru rzeczywistego.  
Nabywca płaci za powierzchnię mieszkania zweryfikowaną pomiarem powykonawcy wg PN.  
Zabrania się ingerencji w elementy nośne, konstrukcyjne budynku i szachty instalacyjne.  
Niniejsza karta katalogowa nie stanowi oferty w rozumieniu Kodeksu Cywilnego.

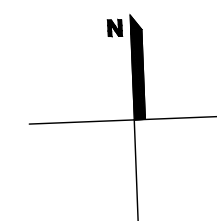

budynek	2						
klatka	G						
piętro	P	1	2	3	4	5	6
nr mieszk.	-	-	-	-	-	-	319

Inwestor:

Projektant:



Brit Plan Sp. z o.o. Sp. K.  
00-162 WARSZAWA ul. DZIELNA 3

e-mail: biuro@britplan.pl