


M3


005,009,013, 017,021

LICZBA POKOI 3

METRAŻ 50.40 m²

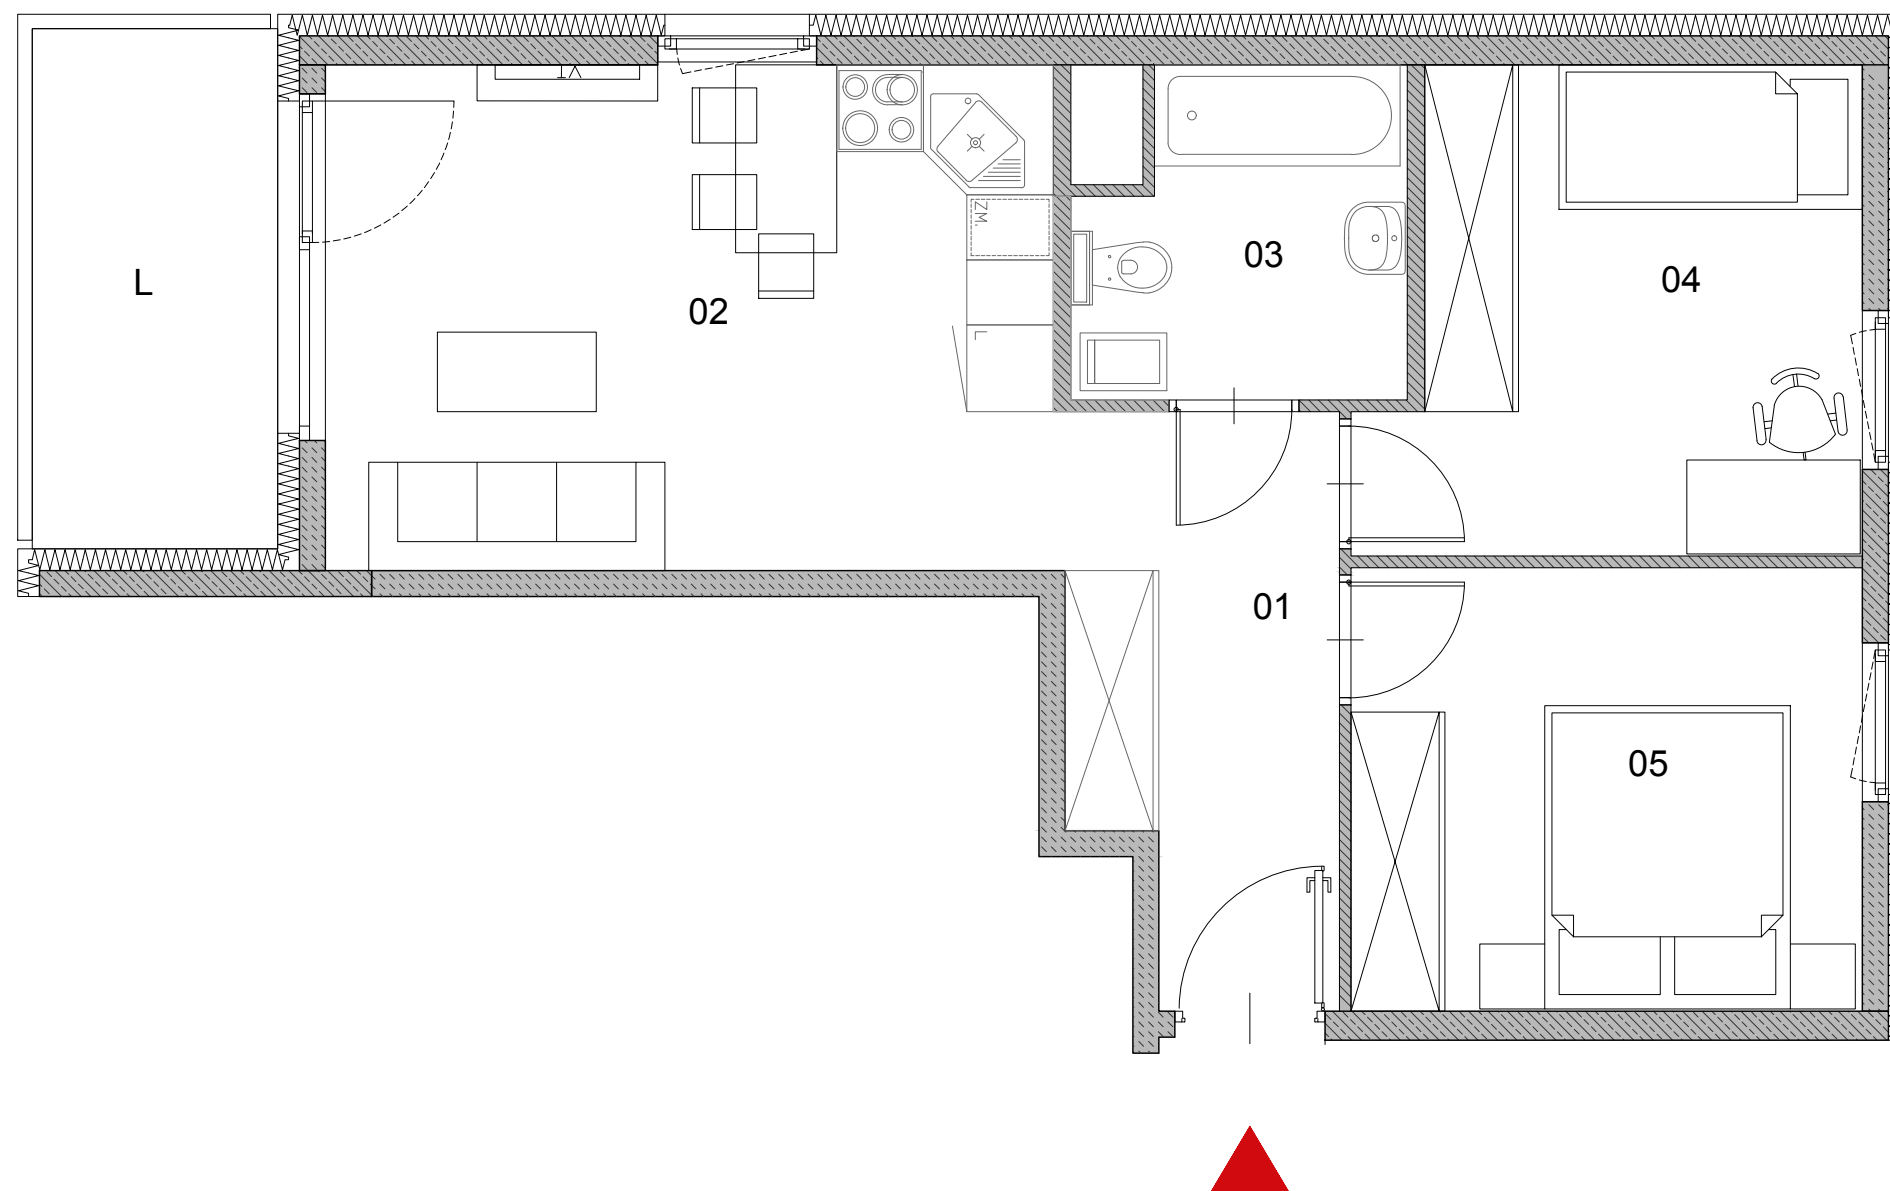

01	HOL	7.01 m ²
02	SALON+ANEKS KUCH.	17.38 m ²
03	ŁAZIENKA	4.74 m ²
04	SYPIALNIA	10.60 m ²
05	SYPIALNIA	10.67 m ²
L	LOGGIA	6.12 m ²

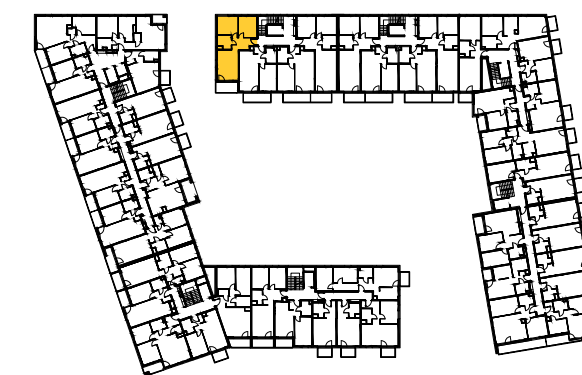


SCHEMAT

 **NOWA
NAŁĘCZOWSKA**



Powierzchnia liczona wg normy PN-ISO 9836:1997.
Podane wymiary i powierzchnie są orientacyjne i mogą nieznacznie różnić się od wymiaru rzeczywistego.
Nabywca płaci za powierzchnię mieszkania zweryfikowaną pomiarem powykonawcy wg PN.
Zabrania się ingerencji w elementy nośne, konstrukcyjne budynku i szachty instalacyjne.
Niniejsza karta katalogowa nie stanowi oferty w rozumieniu Kodeksu Cywilnego.

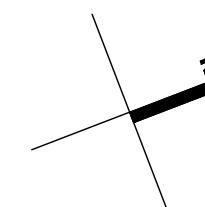

budynek	1						
klatka	A						
piętro	P	1	2	3	4	5	6
nr mieszk.	-	005	009	013	017	021	-

Inwestor:

Projektant:



Brit Plan Sp. z o.o. Sp. K.
00-162 WARSZAWA ul. DZIELNA 3

e-mail: biuro@britplan.pl