


# M3


## 008,012,016, 020,024

LICZBA POKOI 3

METRAŻ 56.65 m<sup>2</sup>

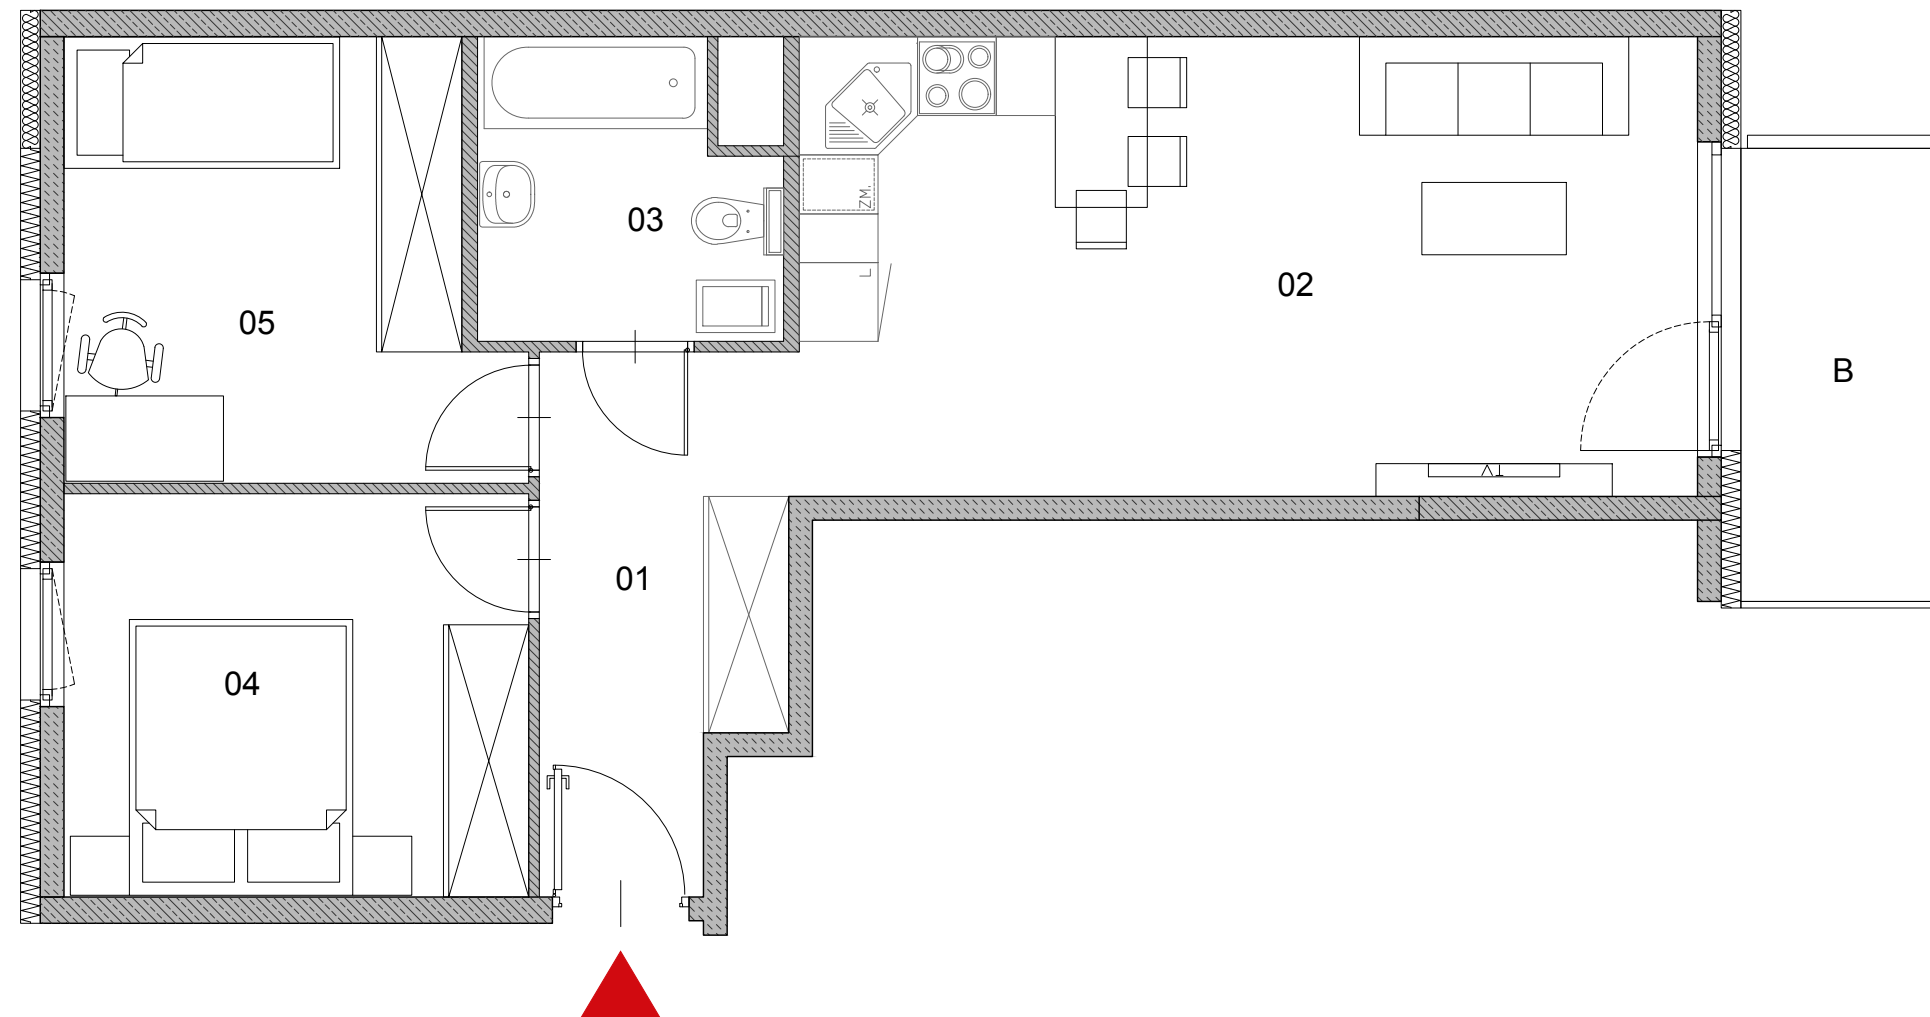


01	HOL	7.01 m <sup>2</sup>
02	SALON+ANEKS KUCH.	23.63 m <sup>2</sup>
03	ŁAZIENKA	4.74 m <sup>2</sup>
04	SYPIALNIA	10.67 m <sup>2</sup>
05	SYPIALNIA	10.60 m <sup>2</sup>
B	BALKON	5.18 m <sup>2</sup>

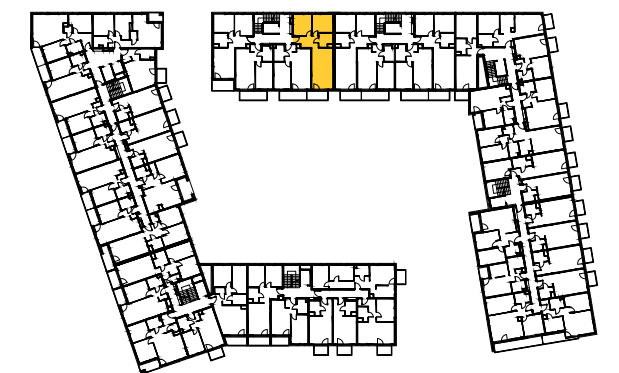

**NOWA  
NAŁĘCZOWSKA**



Powierzchnia liczona wg normy PN-ISO 9836:1997.  
Podane wymiary i powierzchnie są orientacyjne i mogą nieznacznie różnić się od wymiaru rzeczywistego.  
Nabywca płaci za powierzchnię mieszkania zweryfikowaną pomiarem powykonawcy wg PN.  
Zabrania się ingerencji w elementy nośne, konstrukcyjne budynku i szachty instalacyjne.  
Niniejsza karta katalogowa nie stanowi oferty w rozumieniu Kodeksu Cywilnego.

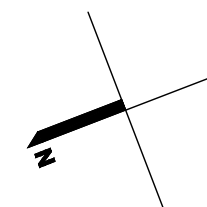

budynek	1						
klatka	A						
piętro	P	1	2	3	4	5	6
nr mieszk.	-	008	012	016	020	024	-

Inwestor:

Projektant:



Brit Plan Sp. z o.o. Sp. K.  
00-162 WARSZAWA ul. DZIELNA 3

e-mail: biuro@britplan.pl