


M3

035,039,043, 047,051

LICZBA POKOI 3

METRAŻ 56.58 m²

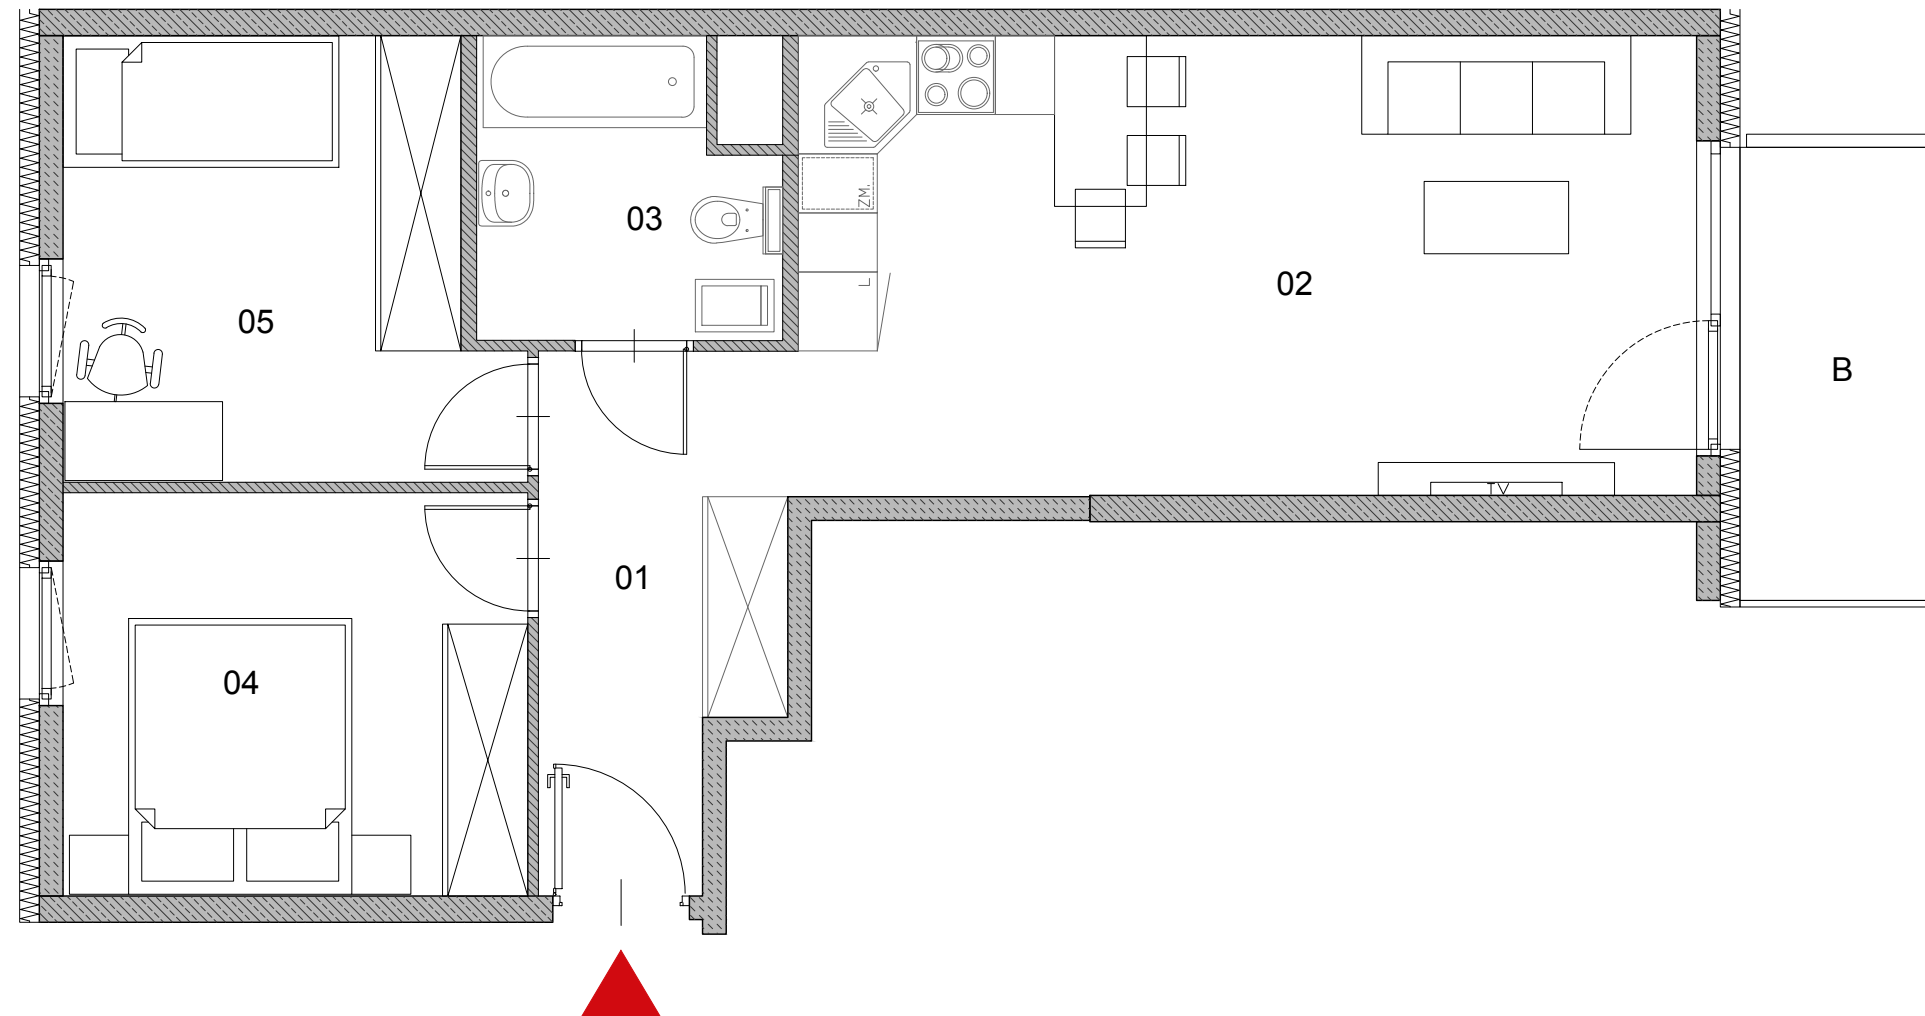


01	HOL	6.94 m ²
02	SALON+ANEKS KUCH.	23.63 m ²
03	ŁAZIENKA	4.74 m ²
04	SYPIALNIA	10.67 m ²
05	SYPIALNIA	10.60 m ²
B	BALKON	5.18 m ²



**NOWA
NAŁĘCZOWSKA**




Powierzchnia liczona wg normy PN-ISO 9836:1997.
Podane wymiary i powierzchnie są orientacyjne i mogą nieznacznie różnić się od wymiaru rzeczywistego.
Nabywca płaci za powierzchnię mieszkania zweryfikowaną pomiarem powykonawcy wg PN.
Zabrania się ingerencji w elementy nośne, konstrukcyjne budynku i szachty instalacyjne.
Niniejsza karta katalogowa nie stanowi oferty w rozumieniu Kodeksu Cywilnego.

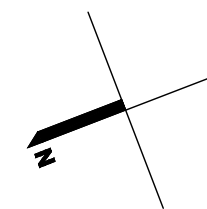

budynek	1						
klatka	B						
piętro	P	1	2	3	4	5	6
nr mieszk.	-	035	039	043	047	051	-

Investor:

Projektant:  Brit Plan Sp. z o.o. Sp. K.
00-162 WARSZAWA ul. DZIELNA 3

e-mail: biuro@britplan.pl