


M3


064,070

LICZBA POKOI 3

METRAŻ 60.13 m²

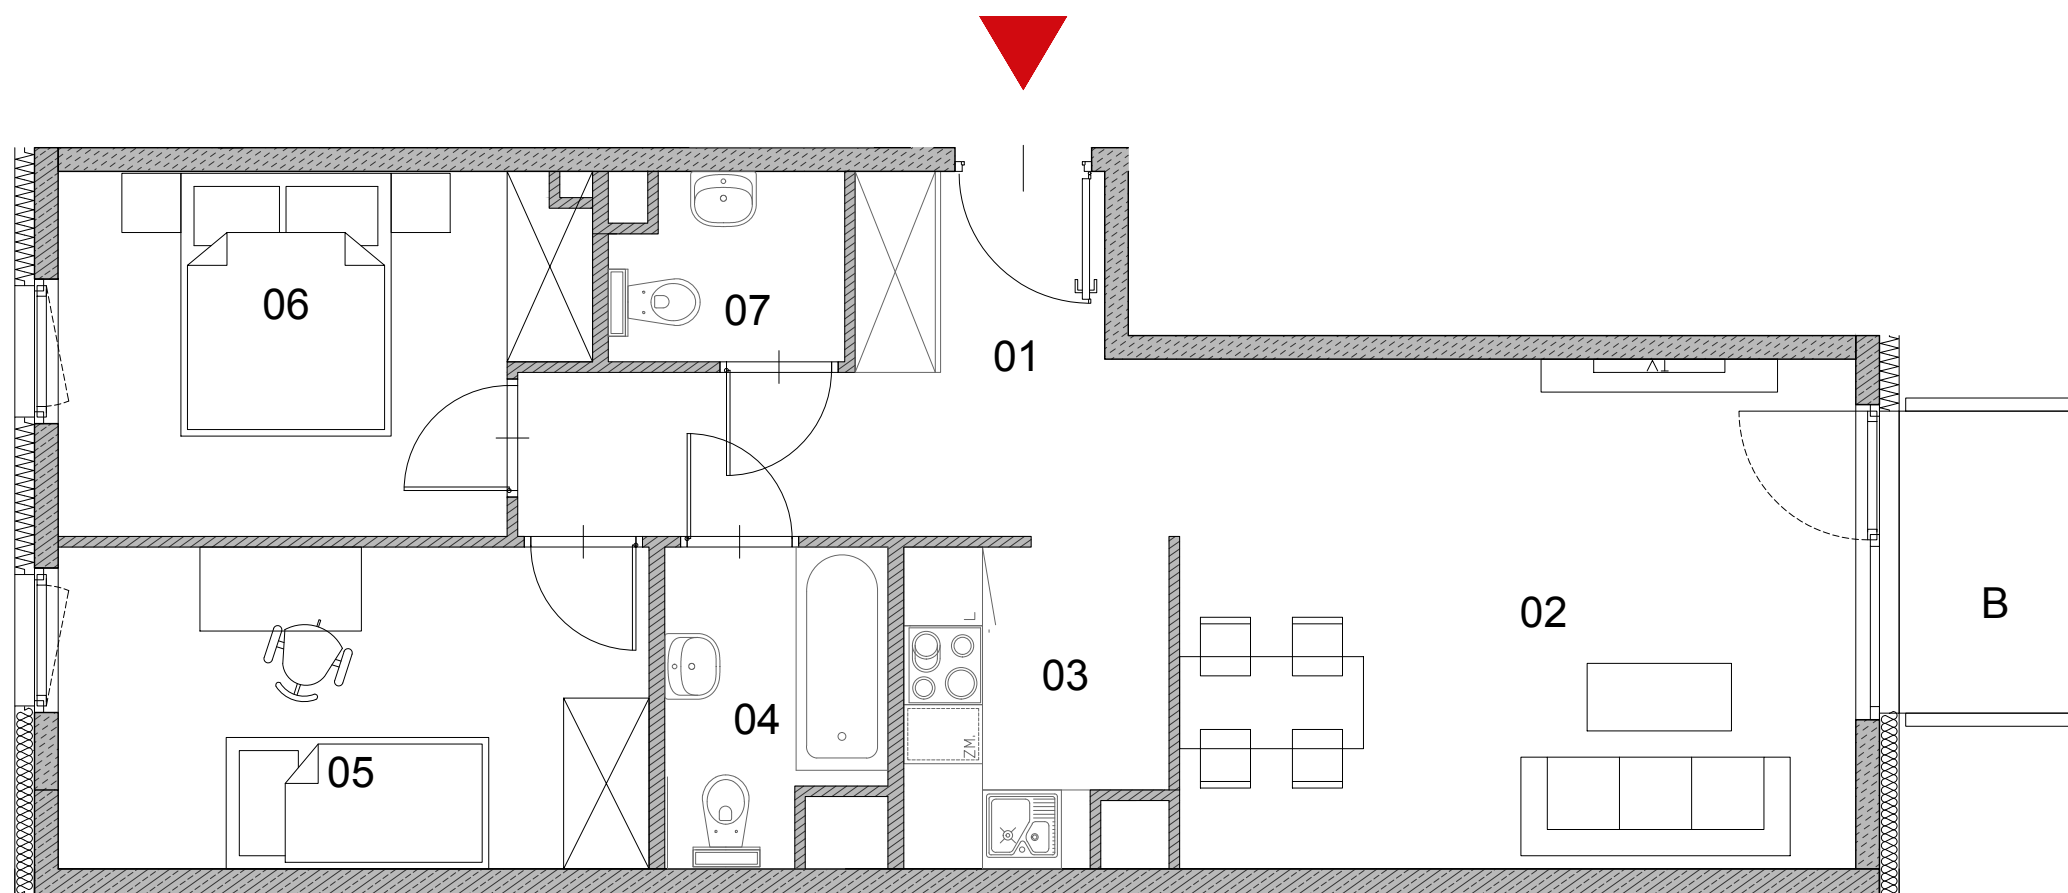


01	HOL	9.07 m ²
02	SALON	19.71 m ²
03	ANEKS KUCHNENNY	4.46 m ²
04	ŁAZIENKA	3.59 m ²
05	SYPIALNIA	10.82 m ²
06	SYPIALNIA	10.15 m ²
07	WC	2.33 m ²
B	BALKON	3.11 m ²

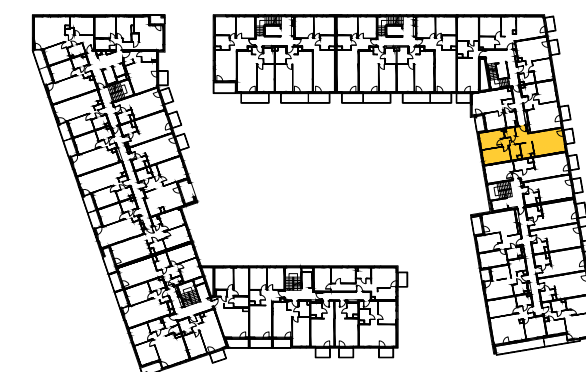

SCHEMAT

**NOWA
NAŁĘCZOWSKA**

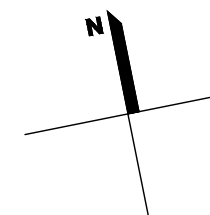

Powierzchnia liczona wg normy PN-ISO 9836:1997.
Podane wymiary i powierzchnie są orientacyjne i mogą nieznacznie różnić się od wymiaru rzeczywistego.
Nabywca płaci za powierzchnię mieszkania zweryfikowaną pomiarem powykonawcy wg PN.
Zabrania się ingerencji w elementy nośne, konstrukcyjne budynku i szachty instalacyjne.
Niniejsza karta katalogowa nie stanowi oferty w rozumieniu Kodeksu Cywilnego.

budynek	1						
klatka	C						
piętro	P	1	2	3	4	5	6
nr mieszk.	-	064	070	-	-	-	-

Inwestor:

Projektant:



Brit Plan Sp. z o.o.Sp. K.
00-162 WARSZAWA ul. DZIELNA 3

e-mail: biuro@britplan.pl