


M3 109


LICZBA POKOI 3

METRAŻ 51.45 m²

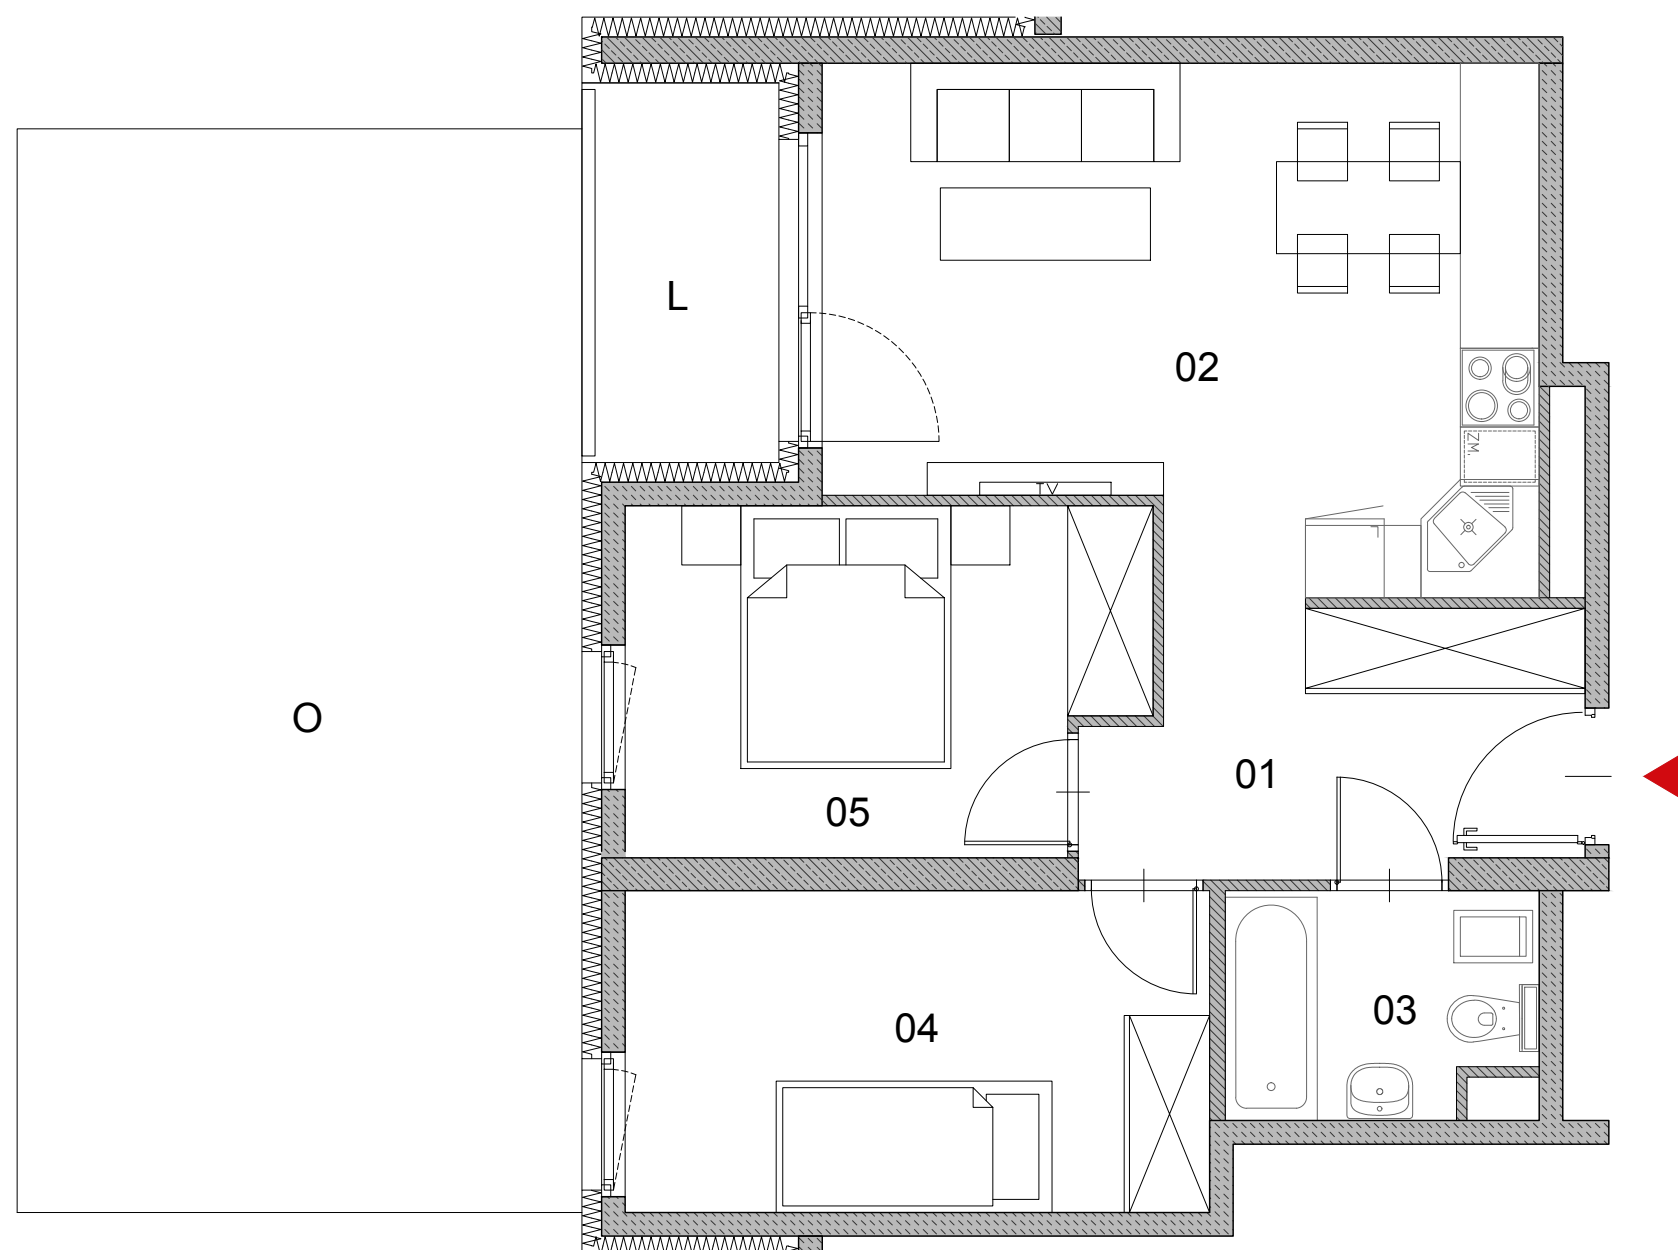

01	HOL	7.17 m ²
02	SALON+ANEKS KUCH.	19.91 m ²
03	ŁAZIENKA	3.80 m ²
04	SYPIALNIA	10.70 m ²
05	SYPIALNIA	9.87 m ²

L	LOGGIA	4.33 m ²
O	OGRÓDEK	35.47 m ²

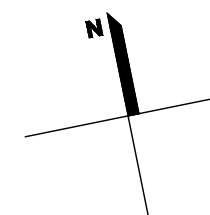

**NOWA
NAŁĘCZOWSKA**

Powierzchnia liczona wg normy PN-ISO 9836:1997.
Podane wymiary i powierzchnie są orientacyjne i mogą nieznacznie różnić się od wymiaru rzeczywistego.
Nabywca płaci za powierzchnię mieszkania zweryfikowaną pomiarem powykonawcy wg PN.
Zabrania się ingerencji w elementy nośne, konstrukcyjne budynku i szachty instalacyjne.
Niniejsza karta katalogowa nie stanowi oferty w rozumieniu Kodeksu Cywilnego.

budynek	1						
klatka	D						
piętro	P	1	2	3	4	5	6
nr mieszk.	109	-	-	-	-	-	-

Inwestor:

Projektant:



Brit Plan Sp. z o.o. Sp. K.
00-162 WARSZAWA ul. DZIELNA 3

e-mail: biuro@britplan.pl