


# M3


180,186,192,  
198,204

LICZBA POKOI 3

METRAŻ 50.38 m<sup>2</sup>

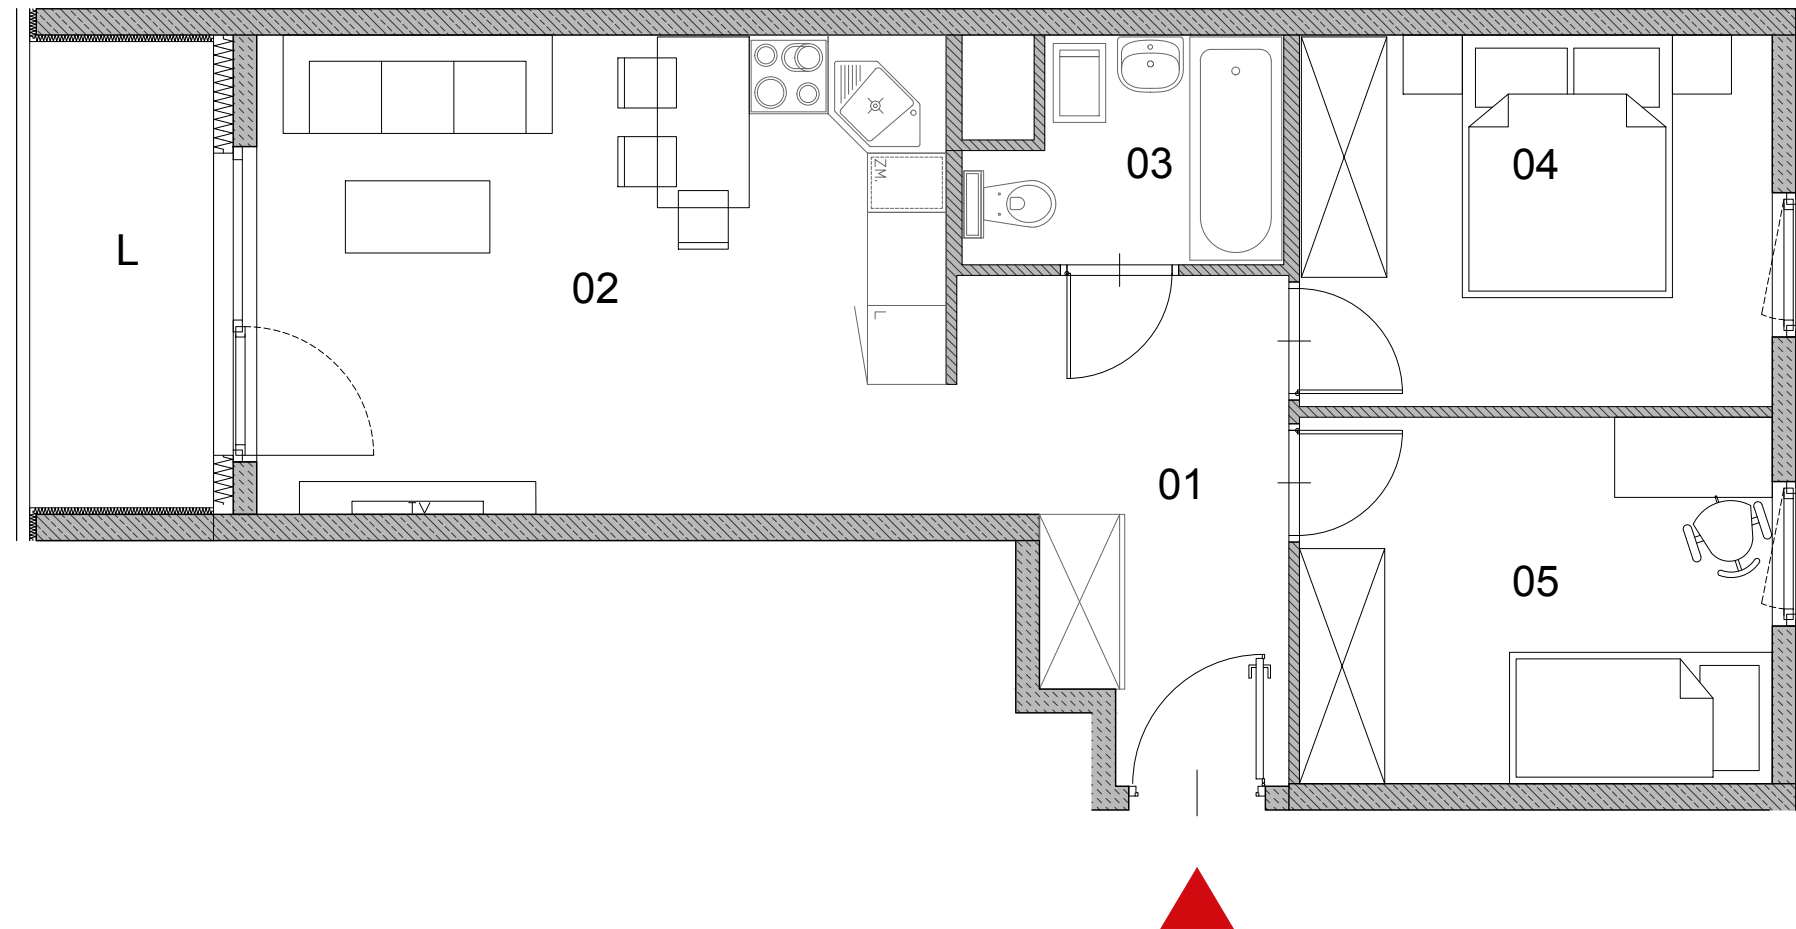


01	HOL	7.92 m <sup>2</sup>
02	SALON Z ANEKS KUCH	19.00 m <sup>2</sup>
03	ŁAZIENKA	3.61 m <sup>2</sup>
04	SYPIALNIA	10.00 m <sup>2</sup>
05	SYPIALNIA	9.85 m <sup>2</sup>
L	LOGGIA	4.97 m <sup>2</sup>

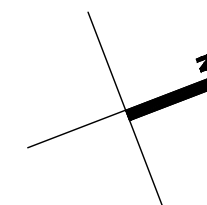

Powierzchnia liczona wg normy PN-ISO 9836:1997.  
Podane wymiary i powierzchnie są orientacyjne i mogą nieznacznie różnić się od wymiaru rzeczywistego.  
Nabywca płaci za powierzchnię mieszkania zweryfikowaną pomiarem powykonawcy wg PN.  
Zabrania się ingerencji w elementy nośne, konstrukcyjne budynku i szachty instalacyjne.  
Niniejsza karta katalogowa nie stanowi oferty w rozumieniu Kodeksu Cywilnego.

budynek	2						
klatka	E						
piętro	P	1	2	3	4	5	6
nr mieszk.	-	180	186	192	198	204	-

Investor:

Projektant:  Brit Plan Sp. z o.o. Sp. K.  
00-162 WARSZAWA ul. DZIELNA 3