


# M3 209

LICZBA POKOI 3

METRAŻ 57.58 m<sup>2</sup>

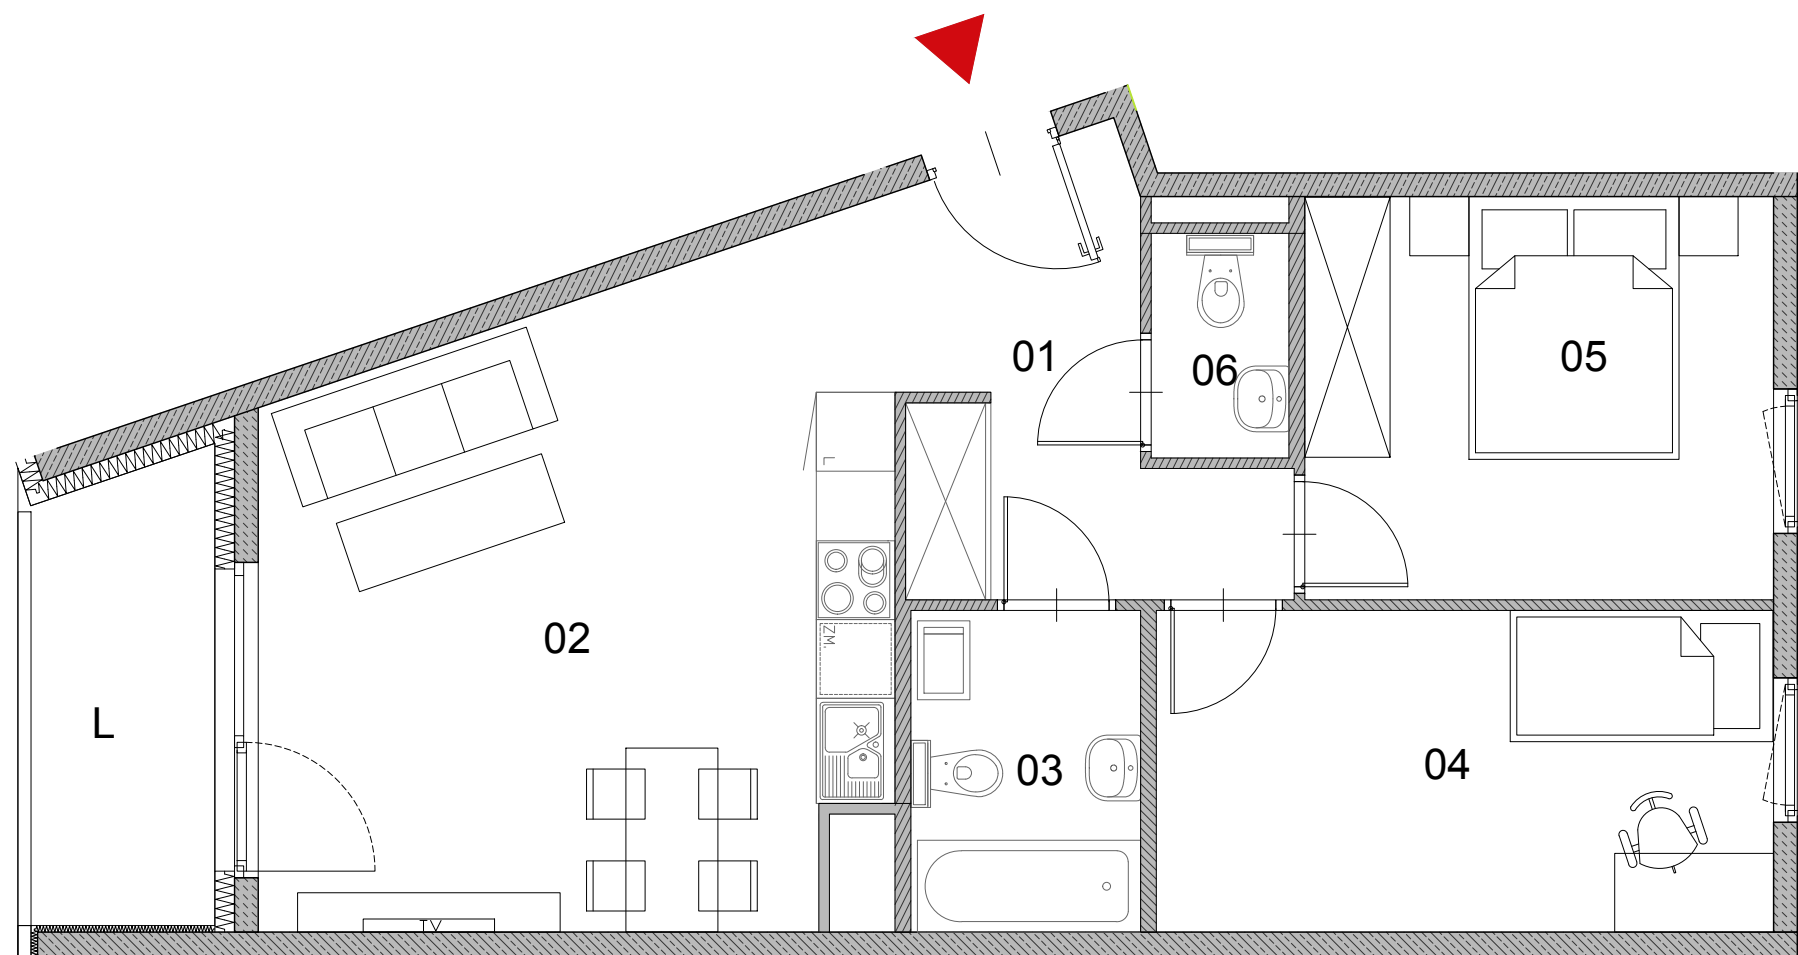

01	HOL	7.16 m <sup>2</sup>
02	SALON Z ANEKS KUCH	22.49 m <sup>2</sup>
03	ŁAZIENKA	4.16 m <sup>2</sup>
04	SYPIALNIA	11.30 m <sup>2</sup>
05	SYPIALNIA	10.76 m <sup>2</sup>
06	WC	1.71 m <sup>2</sup>
L	LOGGIA	4.81 m <sup>2</sup>




SCHEMAT

**NOWA  
NAŁĘCZOWSKA**



Powierzchnia liczona wg normy PN-ISO 9836:1997.  
Podane wymiary i powierzchnie są orientacyjne i mogą nieznacznie różnić się od wymiaru rzeczywistego.  
Nabywca płaci za powierzchnię mieszkania zweryfikowaną pomiarem powykonawcy wg PN.  
Zabrania się ingerencji w elementy nośne, konstrukcyjne budynku i szachty instalacyjne.  
Niniejsza karta katalogowa nie stanowi oferty w rozumieniu Kodeksu Cywilnego.

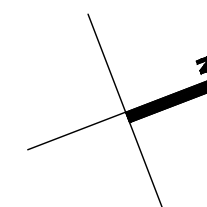

budynek	2						
klatka	F						
piętro	P	1	2	3	4	5	6
nr mieszk.	-	209	-	-	-	-	-

Inwestor:

Projektant:



Brit Plan Sp. z o.o. Sp. K.  
00-162 WARSZAWA ul. DZIELNA 3

e-mail: biuro@britplan.pl