


# M3 213

LICZBA POKOI 3

METRAŻ 55.73 m<sup>2</sup>

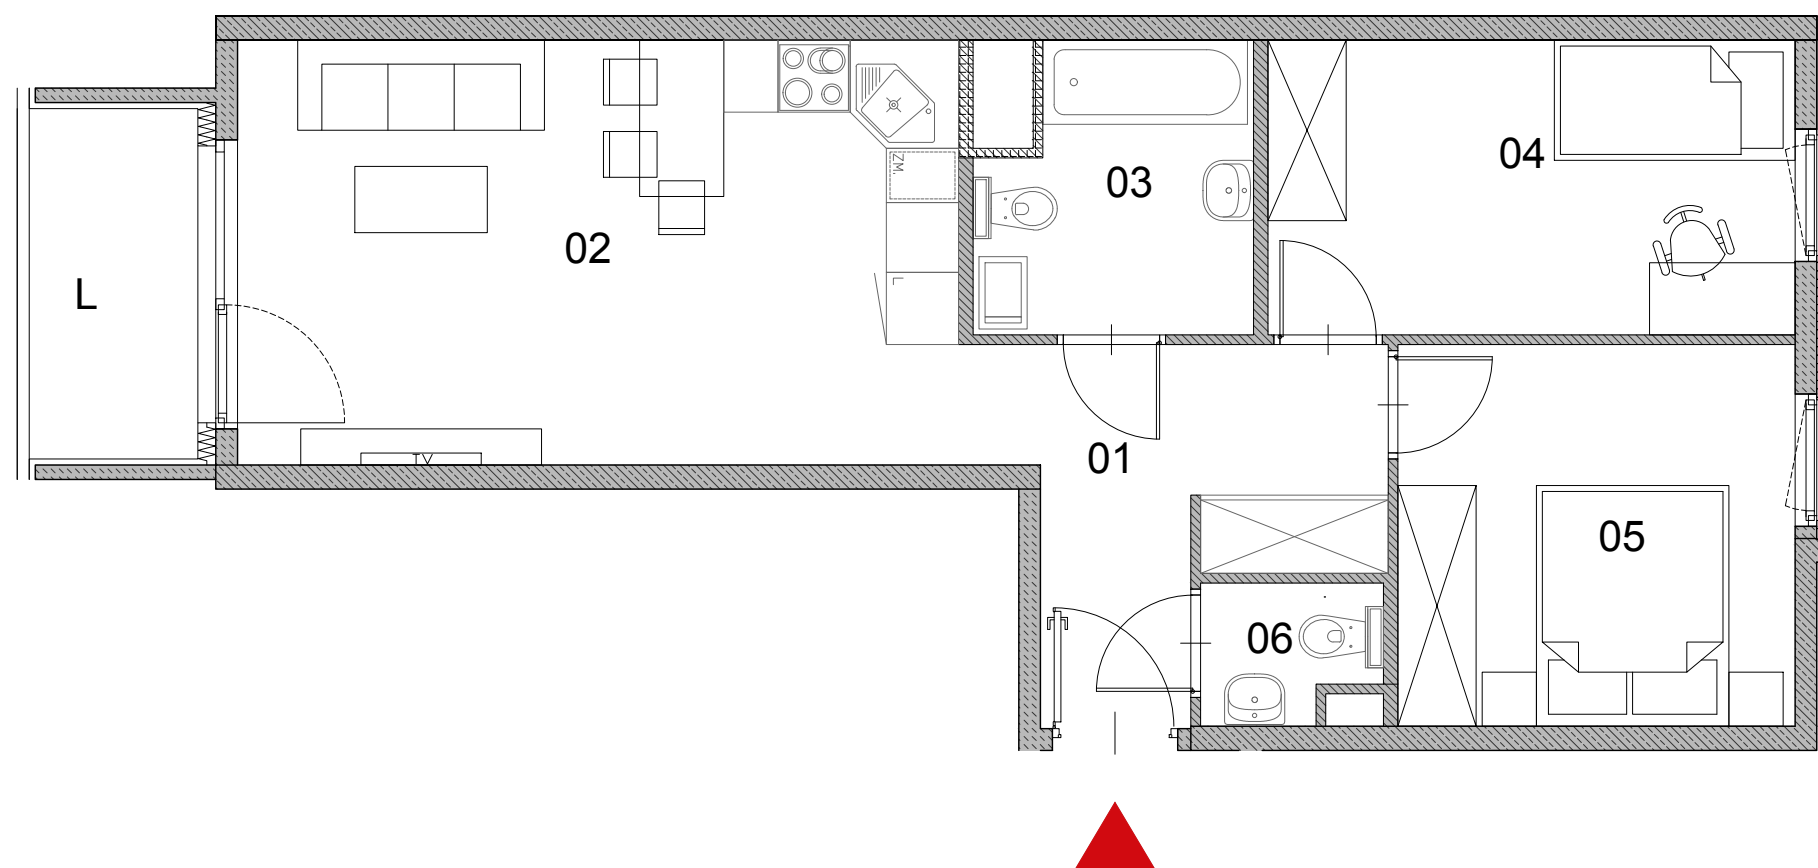


|    |                    |                      |
|----|--------------------|----------------------|
| 01 | HOL                | 7.54 m <sup>2</sup>  |
| 02 | SALON Z ANEKS KUCH | 20.86 m <sup>2</sup> |
| 03 | ŁAZIENKA           | 5.00 m <sup>2</sup>  |
| 04 | SYPIALNIA          | 10.53 m <sup>2</sup> |
| 05 | SYPIALNIA          | 10.27 m <sup>2</sup> |
| 06 | WC                 | 1.53 m <sup>2</sup>  |
| L  | LOGGIA             | 4.07 m <sup>2</sup>  |



**NOWA  
NAŁĘCZOWSKA**



Powierzchnia liczona wg normy PN-ISO 9836:1997.  
Podane wymiary i powierzchnie są orientacyjne i mogą nieznacznie różnić się od wymiaru rzeczywistego.  
Nabywca płaci za powierzchnię mieszkania zweryfikowaną pomiarem powykonawcy wg PN.  
Zabrania się ingerencji w elementy nośne, konstrukcyjne budynku i szachty instalacyjne.  
Niniejsza karta katalogowa nie stanowi oferty w rozumieniu Kodeksu Cywilnego.

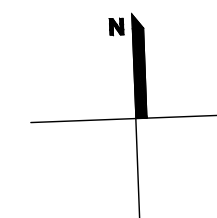

|            |   |     |   |   |   |   |   |
|------------|---|-----|---|---|---|---|---|
| budynek    | 2 |     |   |   |   |   |   |
| klatka     | F |     |   |   |   |   |   |
| piętro     | P | 1   | 2 | 3 | 4 | 5 | 6 |
| nr mieszk. | - | 213 | - | - | - | - | - |

Inwestor:

Projektant:



Brit Plan Sp. z o.o. Sp. K.  
00-162 WARSZAWA ul. DZIELNA 3

e-mail: biuro@britplan.pl