


M3

214,219,224,229

LICZBA POKOI 3


METRAŻ 57.58 m²

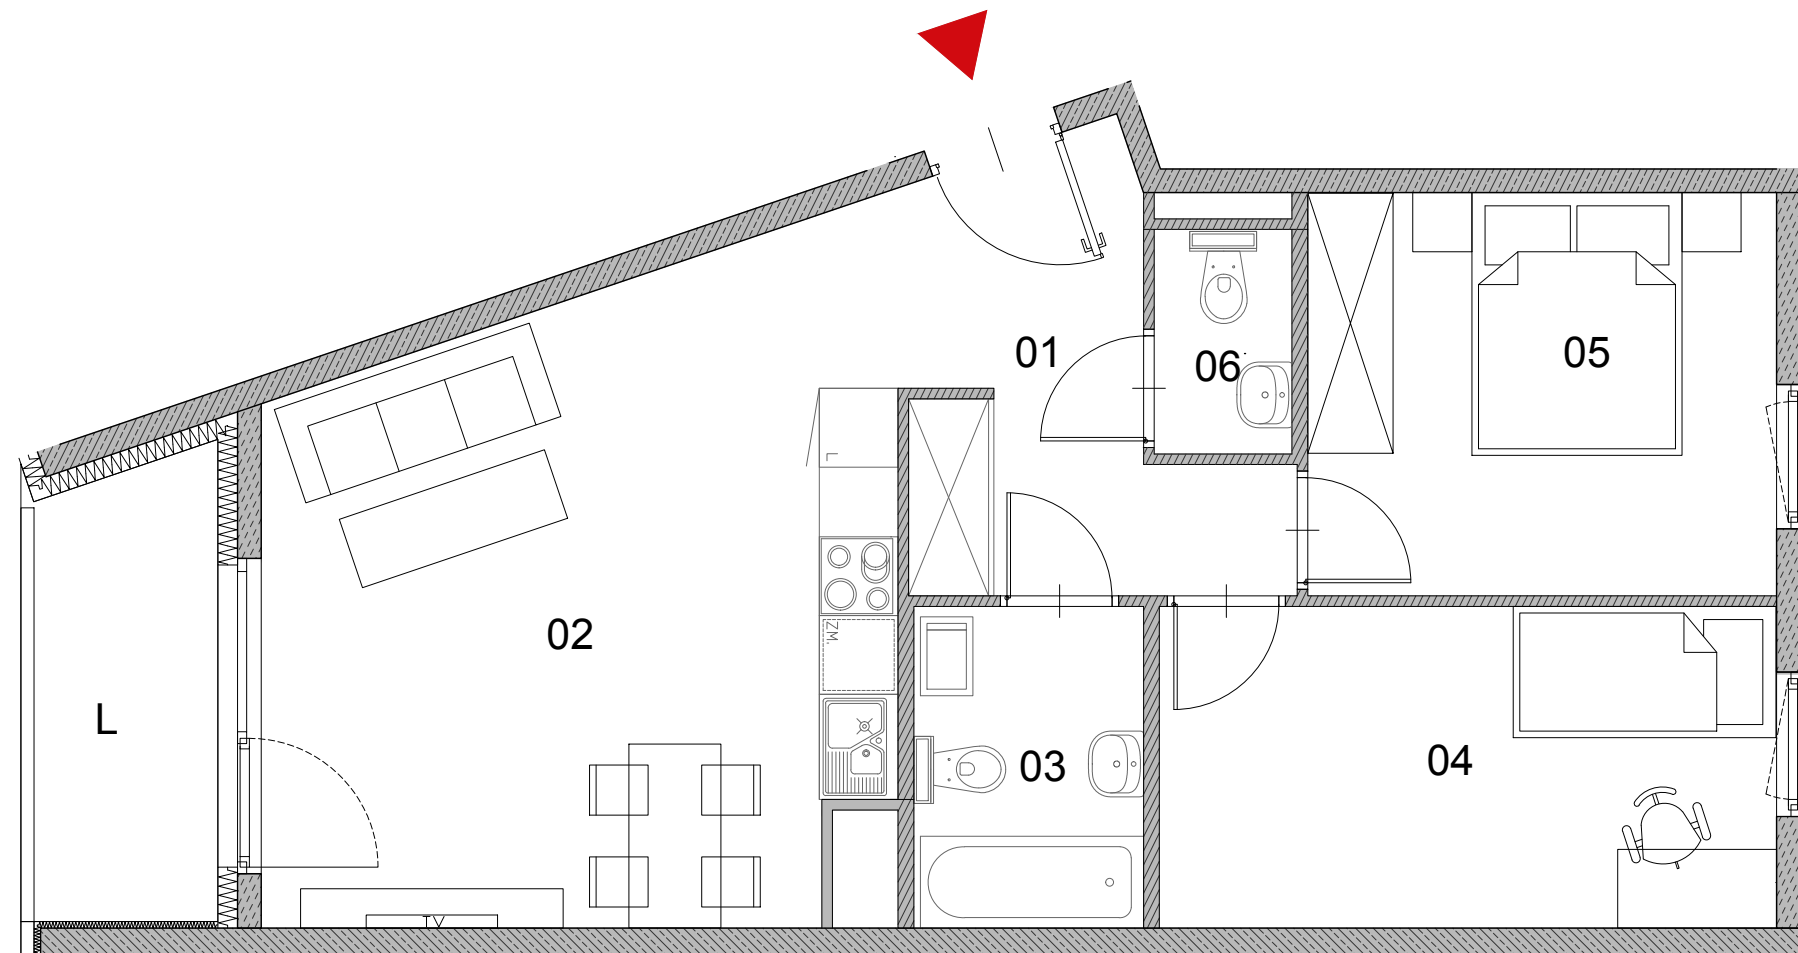

01	HOL	7.16 m ²
02	SALON Z ANEKS KUCH	22.49 m ²
03	ŁAZIENKA	4.16 m ²
04	SYPIALNIA	11.30 m ²
05	SYPIALNIA	10.76 m ²
06	WC	1.71 m ²
L	LOGGIA	4.81 m ²




NOWA NAŁĘCZOWSKA

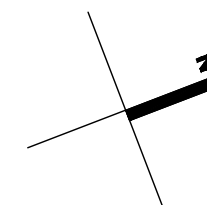

Powierzchnia liczona wg normy PN-ISO 9836:1997.
 Podane wymiary i powierzchnie są orientacyjne i mogą nieznacznie różnić się od wymiaru rzeczywistego.
 Nabywca płaci za powierzchnię mieszkania zweryfikowaną pomiarem powykonawcy wg PN.
 Zabrania się ingerencji w elementy nośne, konstrukcyjne budynku i szachty instalacyjne.
 Niniejsza karta katalogowa nie stanowi oferty w rozumieniu Kodeksu Cywilnego.

budynek	2						
klatka	F						
piętro	P	1	2	3	4	5	6
nr mieszk.	-	-	214	219	224	229	-

Investor:

Projektant:  Brit Plan Sp. z o.o. Sp. K.
 00-162 WARSZAWA ul. DZIELNA 3

e-mail: biuro@britplan.pl