


M3 237

LICZBA POKOI 3

METRAŻ 55.73 m²

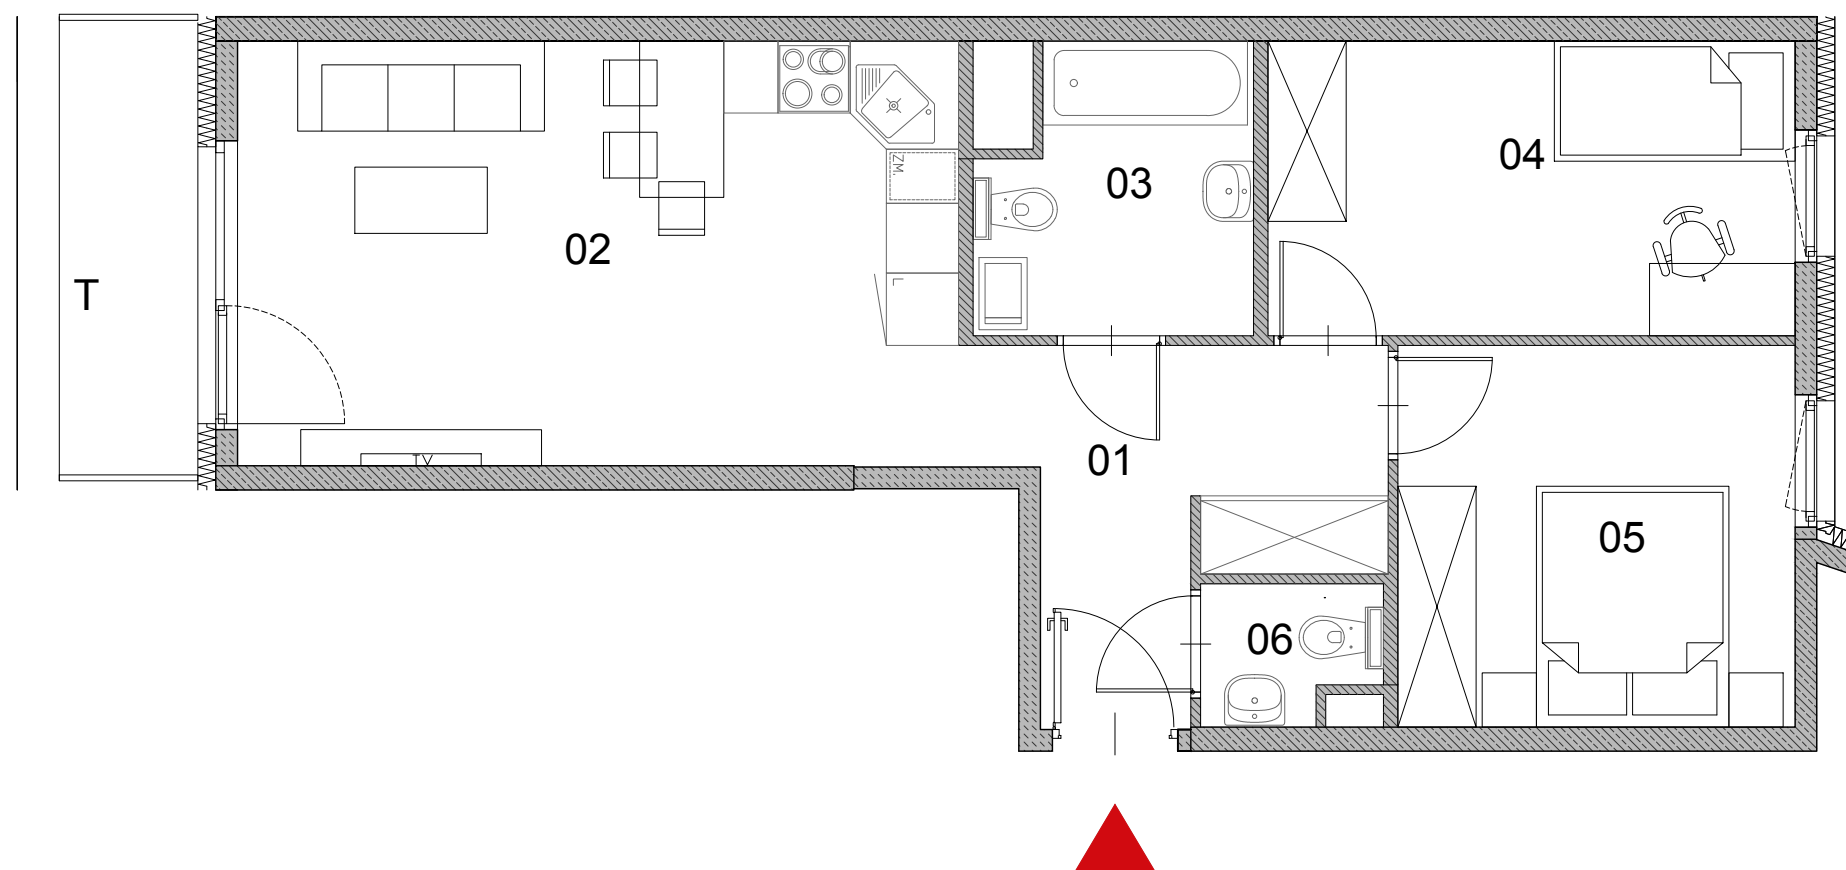


01	HOL	7.54 m ²
02	SALON Z ANEKS KUCH	20.86 m ²
03	ŁAZIENKA	5.00 m ²
04	SYPIALNIA	10.53 m ²
05	SYPIALNIA	10.27 m ²
06	WC	1.53 m ²
T	TARAS	4.34 m ²



**NOWA
NAŁĘCZOWSKA**



Powierzchnia liczona wg normy PN-ISO 9836:1997.
Podane wymiary i powierzchnie są orientacyjne i mogą nieznacznie różnić się od wymiaru rzeczywistego.
Nabywca płaci za powierzchnię mieszkania zweryfikowaną pomiarem powykonawcy wg PN.
Zabrania się ingerencji w elementy nośne, konstrukcyjne budynku i szachty instalacyjne.
Niniejsza karta katalogowa nie stanowi oferty w rozumieniu Kodeksu Cywilnego.

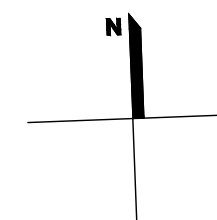

budynek	2						
klatka	F						
piętro	P	1	2	3	4	5	6
nr mieszk.	-	-	-	-	-	-	237

Inwestor:

Projektant:



Brit Plan Sp. z o.o. Sp. K.
00-162 WARSZAWA ul. DZIELNA 3

e-mail: biuro@britplan.pl