


U01

METRAŻ

49.76 m²

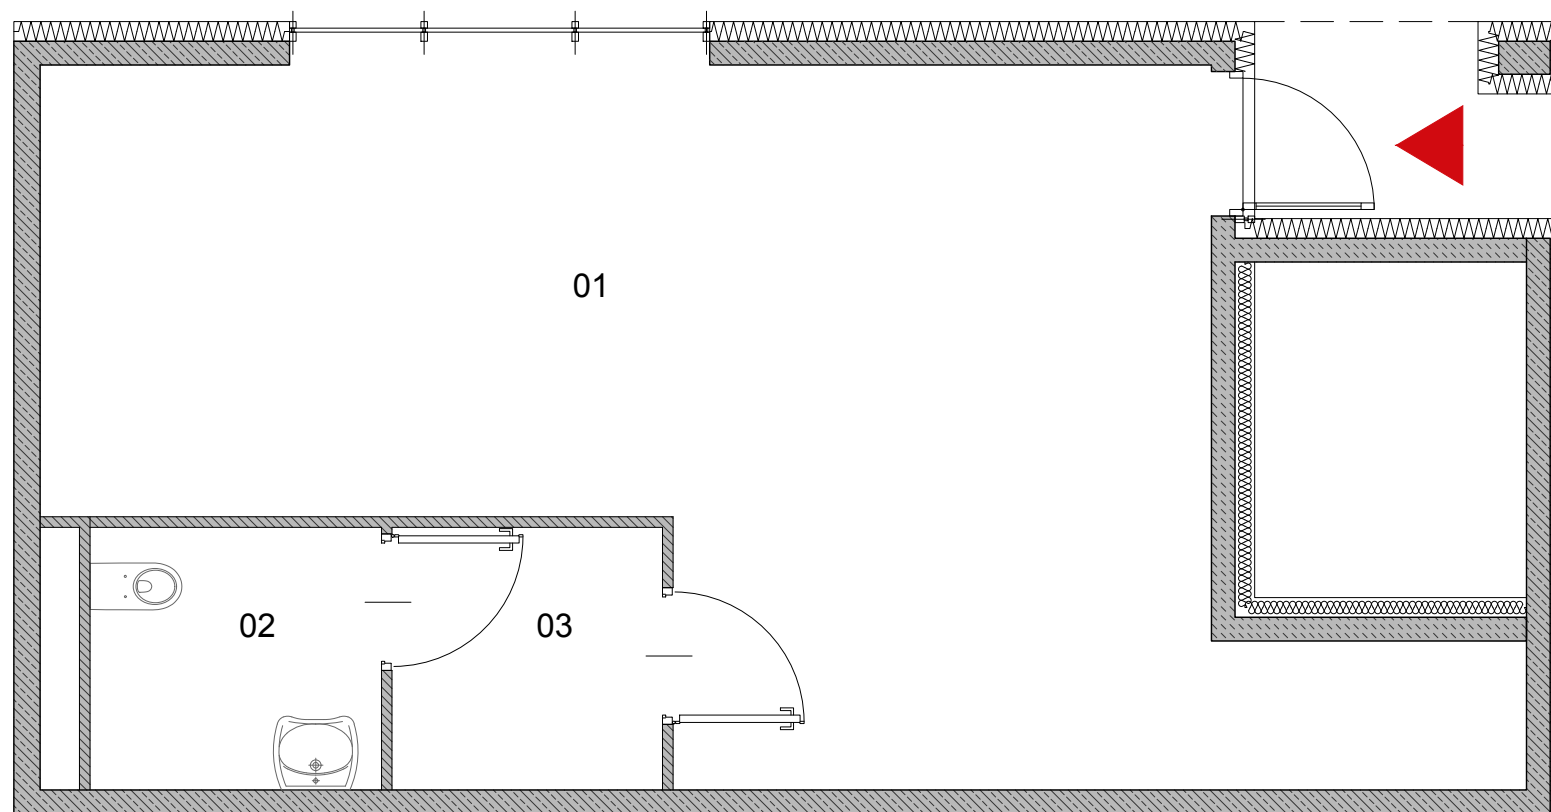

01	LOKAL	41.45 m ²
02	WC	4.31 m ²
03	PRZEDSIONEK	4.00 m ²




SCHEMAT


**NOWA
NAŁĘCZOWSKA**



Powierzchnia liczona wg normy PN-ISO 9836:1997.
 Podane wymiary i powierzchnie są orientacyjne i mogą nieznacznie różnić się od wymiaru rzeczywistego.
 Nabywca płaci za powierzchnię mieszkania zweryfikowaną pomiarem powykonawcy wg PN.
 Zabrania się ingerencji w elementy nośne, konstrukcyjne budynku i szachty instalacyjne.
 Niniejsza karta katalogowa nie stanowi oferty w rozumieniu Kodeksu Cywilnego.

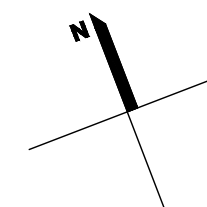

budynek	2						
piętro	P	1	2	3	4	5	6
nr usługi	U01	-	-	-	-	-	-
Inwestor:							

Projektant:  Brit Plan Sp. z o.o. Sp. K.
 00-162 WARSZAWA ul. DZIELNA 3