


M1 100

LICZBA POKOI 1

METRAŻ 27.18 m²

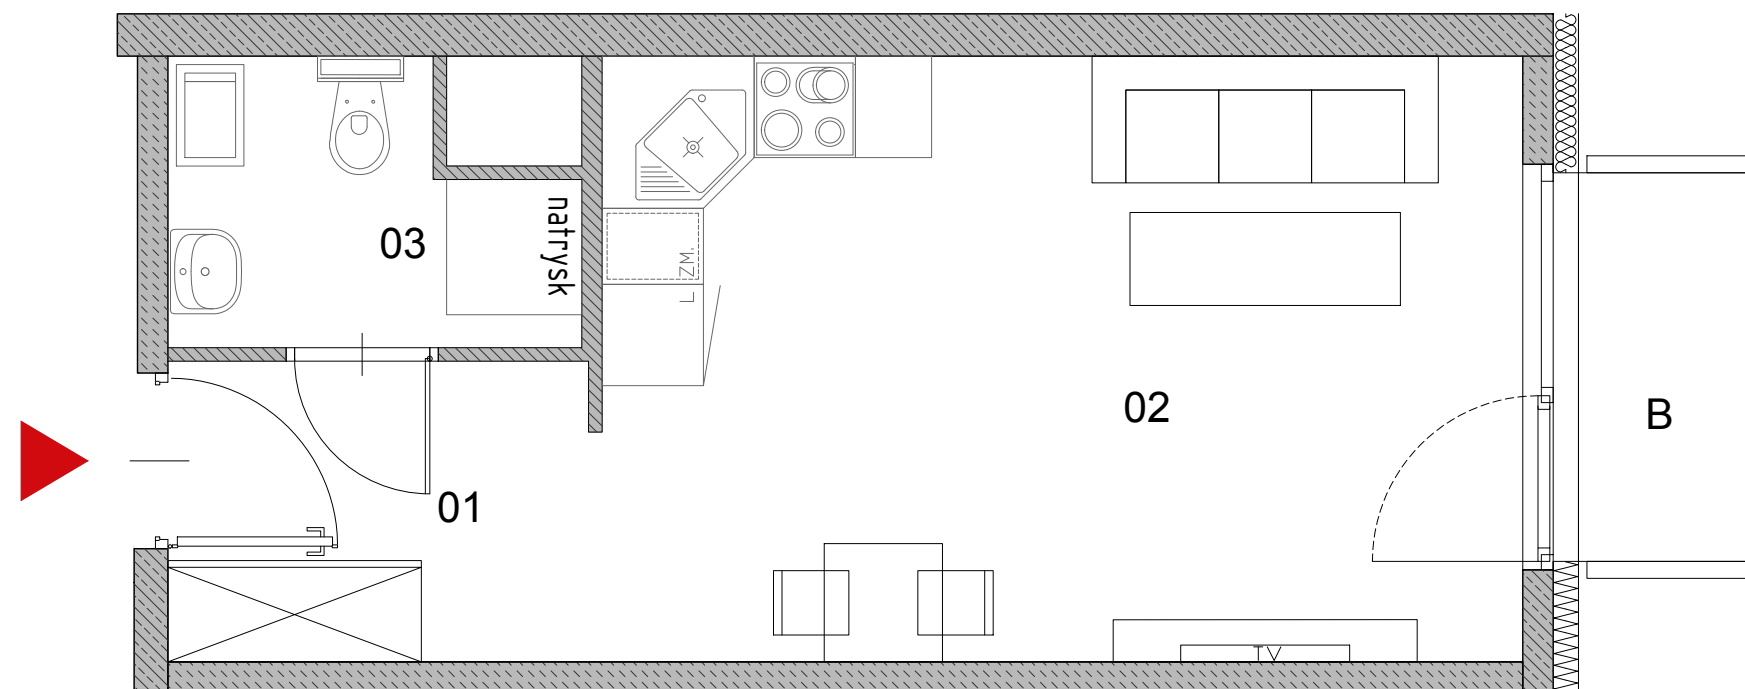

01	HOL	4.45 m ²
02	SALON+ANEKS KUCH.	19.27 m ²
03	ŁAZIENKA	3.46 m ²
B	BALKON	2.30 m ²




SCHEMAT



**NOWA
NAŁĘCZOWSKA**



Powierzchnia liczona wg normy PN-ISO 9836:1997.
Podane wymiary i powierzchnie są orientacyjne i mogą nieznacznie różnić się od wymiaru rzeczywistego.
Nabywca płaci za powierzchnię mieszkania zweryfikowaną pomiarem powykonawcy wg PN.
Zabrania się ingerencji w elementy nośne, konstrukcyjne budynku i szachty instalacyjne.
Niniejsza karta katalogowa nie stanowi oferty w rozumieniu Kodeksu Cywilnego.

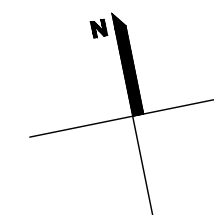

budynek	1						
klatka	D						
piętro	P	1	2	3	4	5	6
nr mieszk.	100	-	-	-	-	-	-

Inwestor:

Projektant:



Brit Plan Sp. z o.o. Sp. K.
00-162 WARSZAWA ul. DZIELNA 3

e-mail: biuro@britplan.pl