



# M2 106

LICZBA POKOI 2

METRAŻ 46.54 m<sup>2</sup>

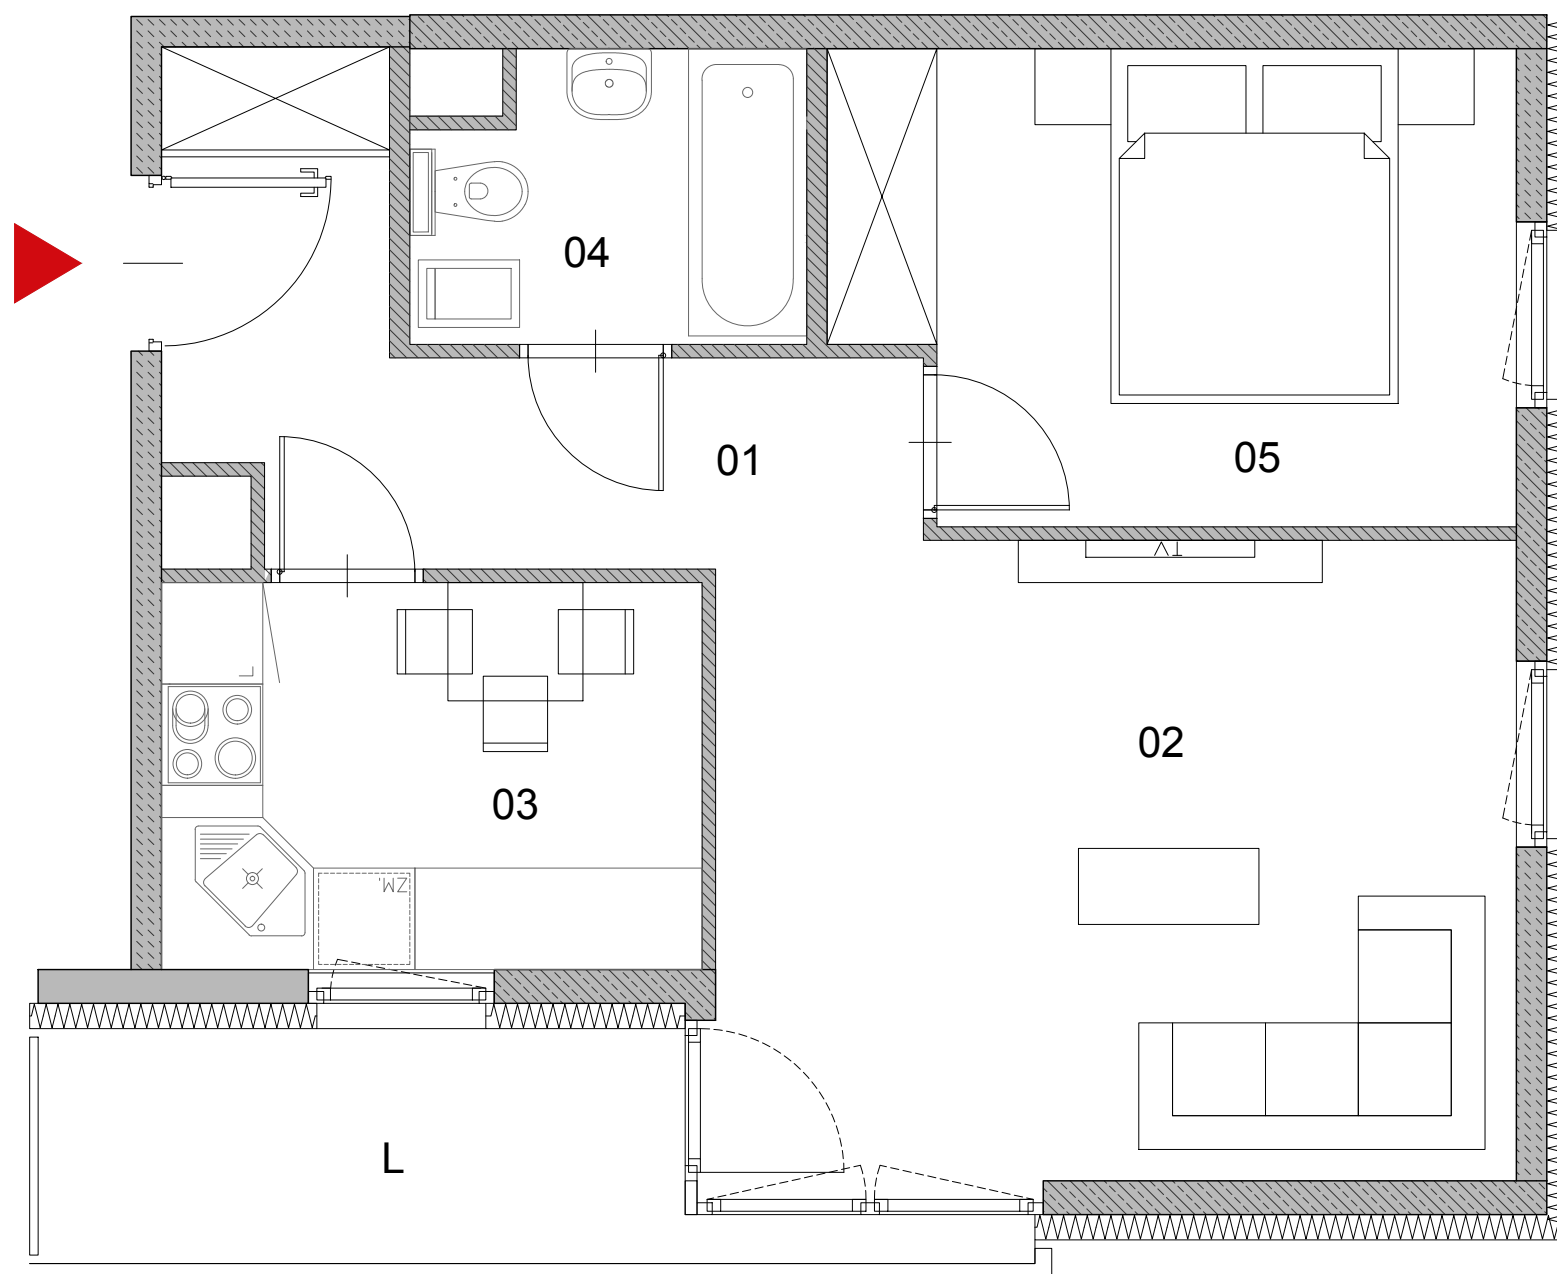

01	HOL	7.34 m <sup>2</sup>
02	SALON	17.71 m <sup>2</sup>
03	KUCHNIA	7.16 m <sup>2</sup>
04	ŁAZIENKA	3.69 m <sup>2</sup>
05	SYPIALNIA	10.64 m <sup>2</sup>
L	LOGGIA	5.92 m <sup>2</sup>

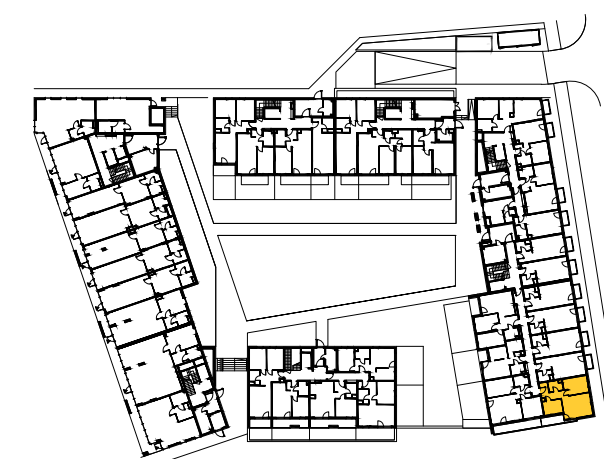



SCHEMAT

**NOWA  
NAŁĘCZOWSKA**



Powierzchnia liczona wg normy PN-ISO 9836:1997.  
Podane wymiary i powierzchnie są orientacyjne i mogą nieznacznie różnić się od wymiaru rzeczywistego.  
Nabywca płaci za powierzchnię mieszkania zweryfikowaną pomiarem powykonawcy wg PN.  
Zabrania się ingerencji w elementy nośne, konstrukcyjne budynku i szachty instalacyjne.  
Niniejsza karta katalogowa nie stanowi oferty w rozumieniu Kodeksu Cywilnego.

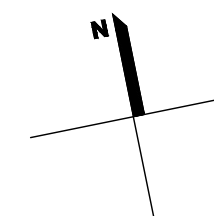

budynek	1						
klatka	D						
piętro	P	1	2	3	4	5	6
nr mieszk.	106	-	-	-	-	-	-
Inwestor:							
Projektant:	 Brit Plan Sp. z o.o. Sp. K. 00-162 WARSZAWA ul. DZIELNA 3 e-mail: biuro@britplan.pl						