


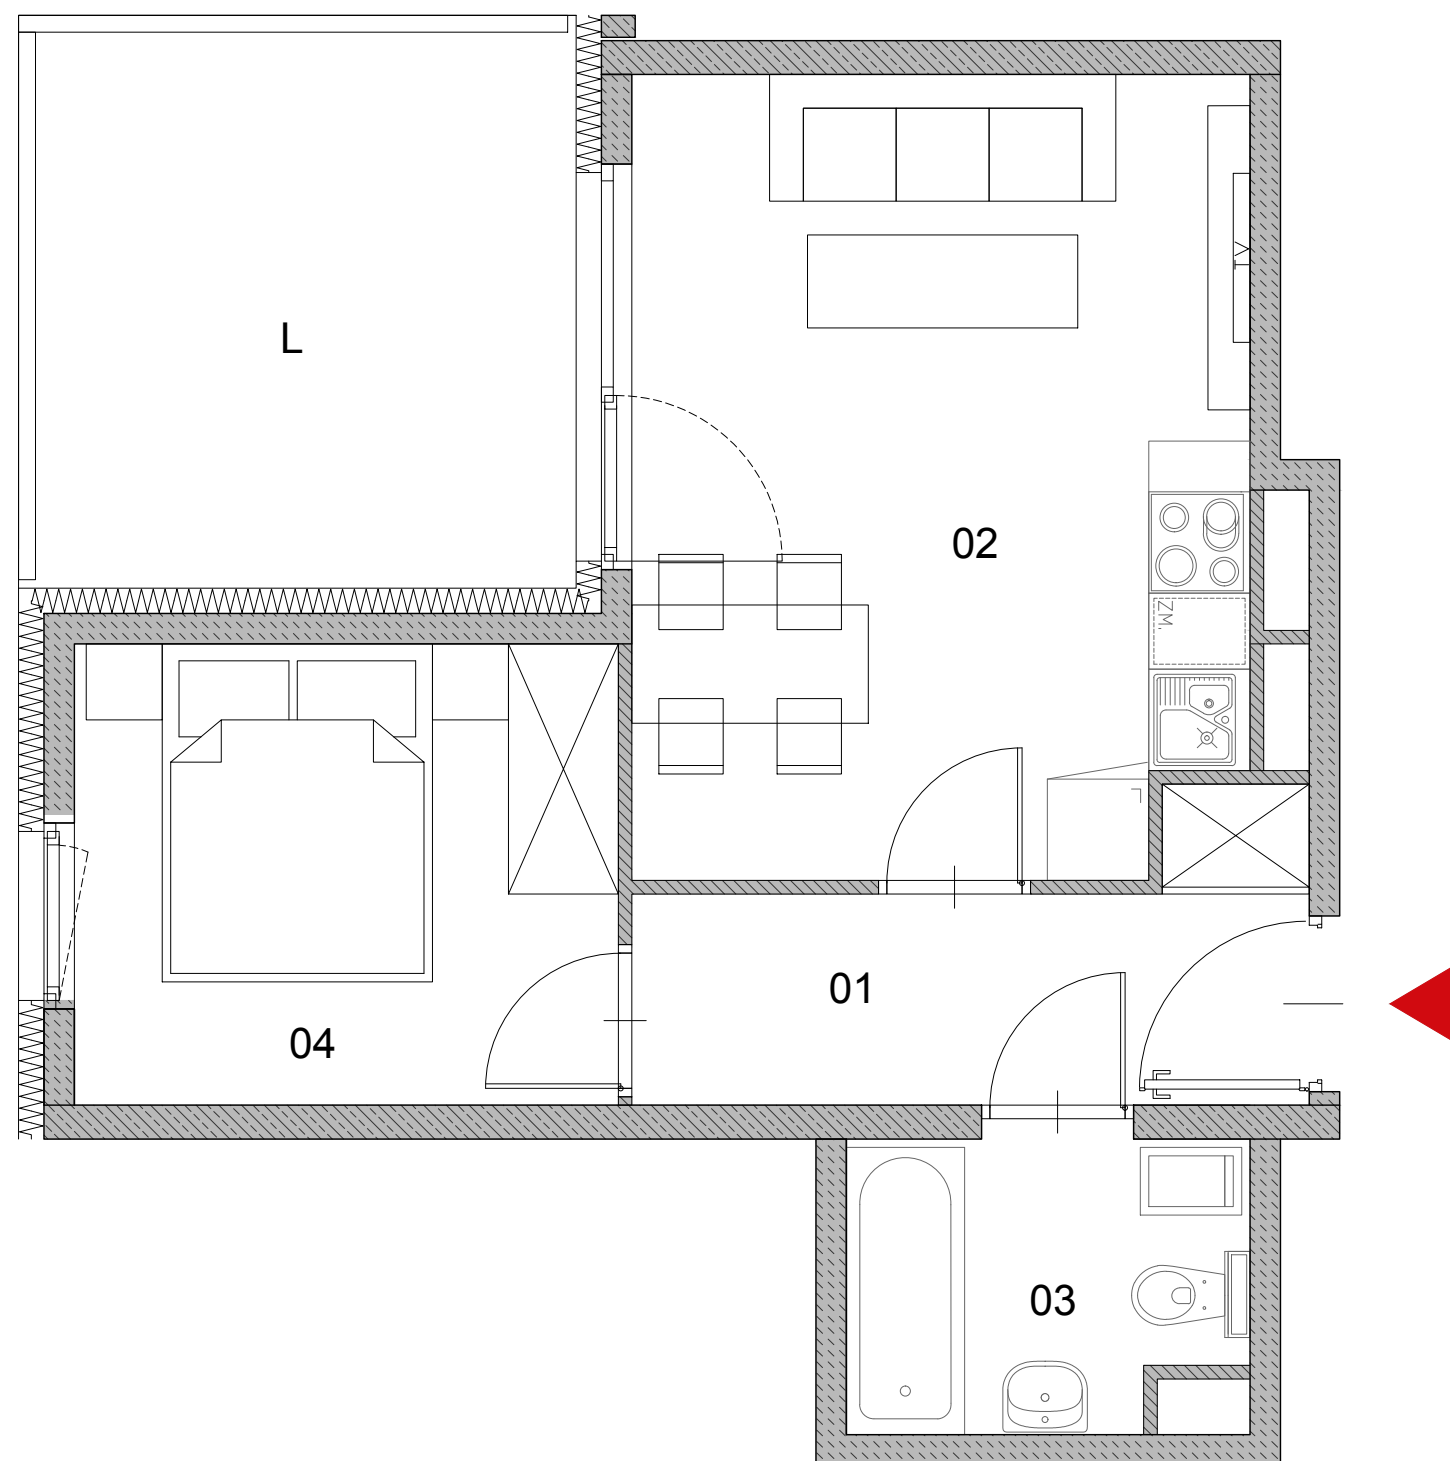


M2
169

LICZBA POKOI 2
METRAŻ 34.63 m²

01	HOL	5.40 m ²
02	SALON+ANEKS KUCH.	16.82 m ²
03	ŁAZIENKA	3.80 m ²
04	SYPIALNIA	8.61 m ²


L	LOGGIA	10.53 m ²
---	--------	----------------------

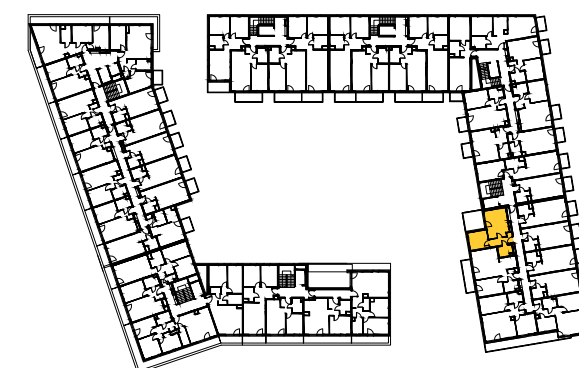

SCHEMAT



Powierzchnia liczona wg normy PN-ISO 9836:1997.
Podane wymiary i powierzchnie są orientacyjne i mogą nieznacznie różnić się od wymiaru rzeczywistego.
Nabywca płaci za powierzchnię mieszkania zweryfikowaną pomiarem powykonawcy wg PN.
Zabrania się ingerencji w elementy nośne, konstrukcyjne budynku i szachty instalacyjne.
Niniejsza karta katalogowa nie stanowi oferty w rozumieniu Kodeksu Cywilnego.

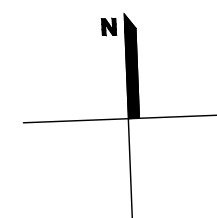

budynek	1						
klatka	D						
piętro	P	1	2	3	4	5	6
nr mieszk.	-	-	-	-	-	-	169

Inwestor:

Projektant:



Brit Plan Sp. z o.o. Sp. K.
00-162 WARSZAWA ul. DZIELNA 3

e-mail: biuro@britplan.pl