



M2
170


LICZBA POKOI 2
METRAŻ 40.31 m²

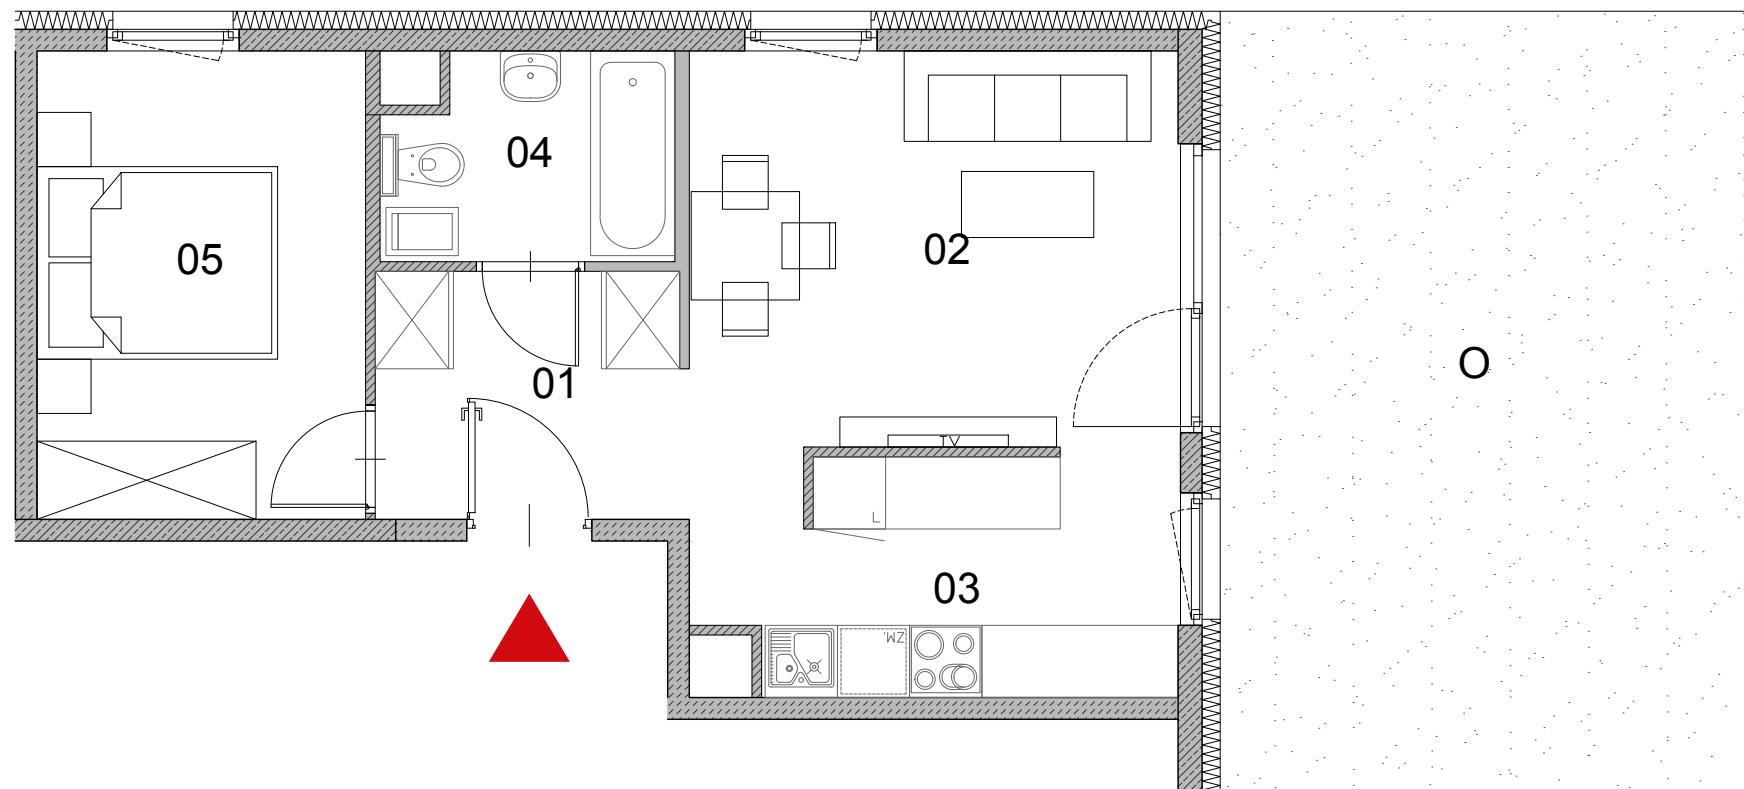

01	HOL	5.07 m ²
02	SALON	13.93 m ²
03	ANEKS KUCH	7.04 m ²
04	ŁAZIENKA	3.85 m ²
05	SYPIALNIA	10.42 m ²
O	OGRÓDEK	29.25 m ²

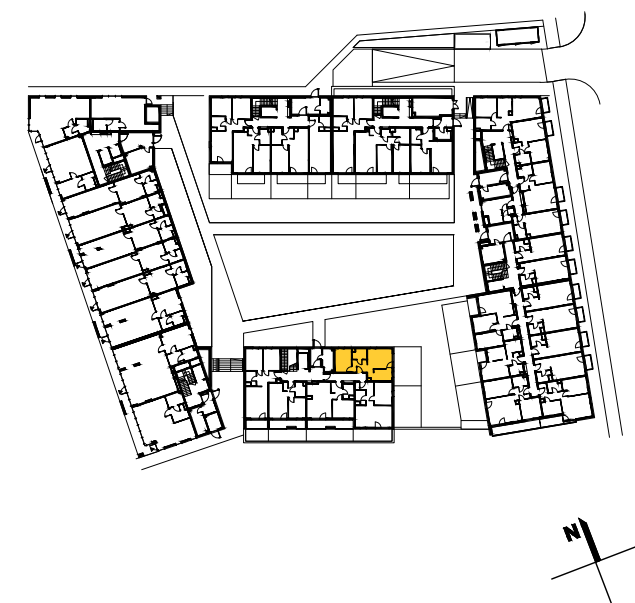

Powierzchnia liczona wg normy PN-ISO 9836:1997.
Podane wymiary i powierzchnie są orientacyjne i mogą nieznacznie różnić się od wymiaru rzeczywistego.
Nabywca płaci za powierzchnię mieszkania zweryfikowaną pomiarem powykonawcy wg PN.
Zabrania się ingerencji w elementy nośne, konstrukcyjne budynku i szachty instalacyjne.
Niniejsza karta katalogowa nie stanowi oferty w rozumieniu Kodeksu Cywilnego.

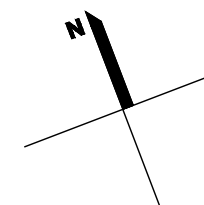

budynek	2						
klatka	E						
piętro	P	1	2	3	4	5	6
nr mieszk.	170	-	-	-	-	-	-
Inwestor:							
Projektant:							
		Brit Plan Sp. z o.o.Sp. K. 00-162 WARSZAWA ul. DZIELNA 3 e-mail: biuro@britplan.pl					