


M2
174


LICZBA POKOI 2

METRAŻ 50.68 m²

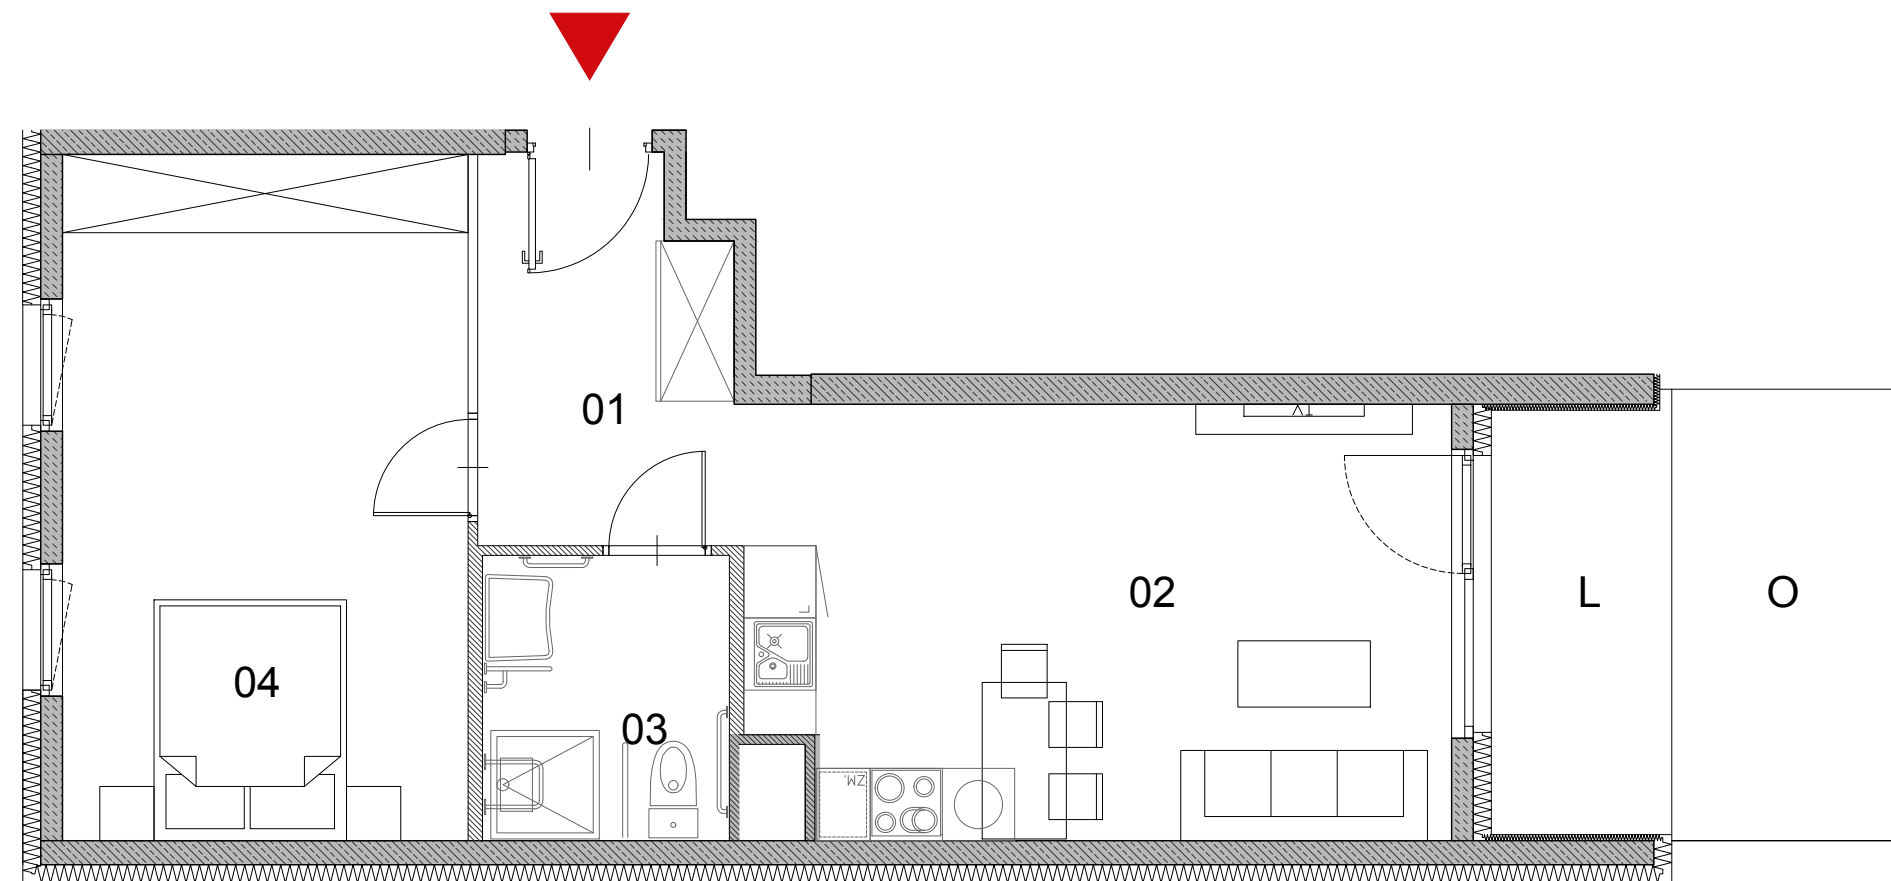


01	HOL	6.50 m ²
02	SALON Z ANEKS KUCH	20.51 m ²
03	ŁAZIENKA	4.73 m ²
04	SYPIALNIA	18.94 m ²

L	LOGGIA	5.29 m ²
O	OGRÓDEK	7.50 m ²

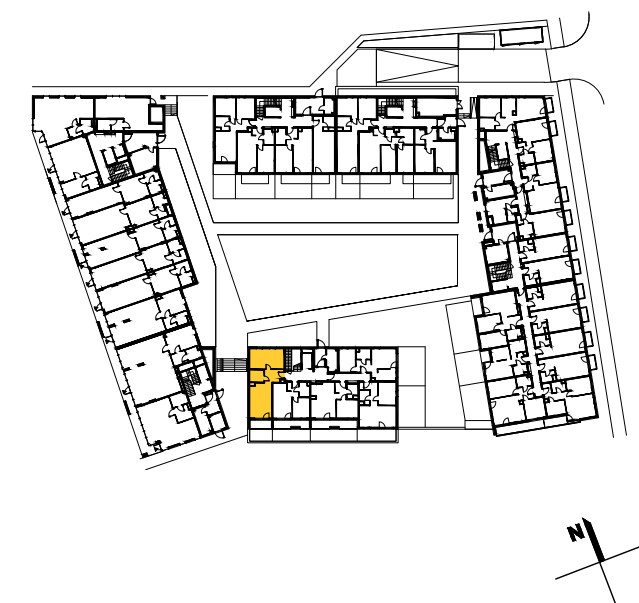

Powierzchnia liczona wg normy PN-ISO 9836:1997.
Podane wymiary i powierzchnie są orientacyjne i mogą nieznacznie różnić się od wymiaru rzeczywistego.
Nabywca płaci za powierzchnię mieszkania zweryfikowaną pomiarem powykonawcy wg PN.
Zabrania się ingerencji w elementy nośne, konstrukcyjne budynku i szachty instalacyjne.
Niniejsza karta katalogowa nie stanowi oferty w rozumieniu Kodeksu Cywilnego.

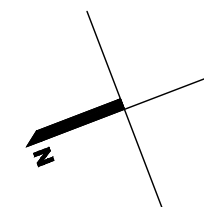

budynek	2						
klatka	E						
piętro	P	1	2	3	4	5	6
nr mieszk.	174	-	-	-	-	-	-

Inwestor:							
Projektant:							
		Brit Plan Sp. z o.o.Sp. K. 00-162 WARSZAWA ul. DZIELNA 3					
		e-mail: biuro@britplan.pl					