
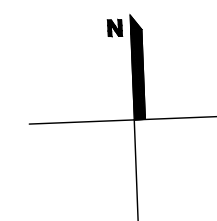
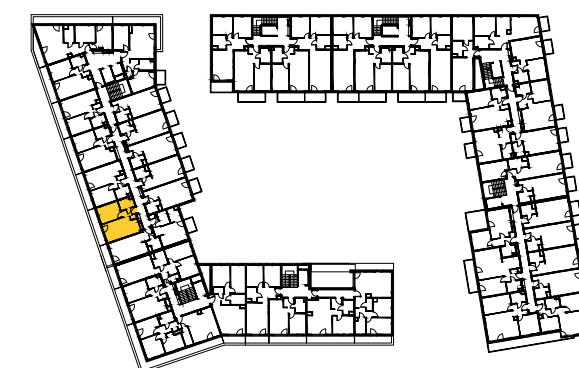


M2 317

LICZBA POKOI 2
METRAŻ 35.34 m²

01	HOL	3.48 m ²
02	SALON+ANEKS KUCH.	17.62 m ²
03	ŁAZIENKA	3.91 m ²
04	SYPIALNIA	10.33 m ²

T	TARAS	7.19 m ²
---	-------	---------------------

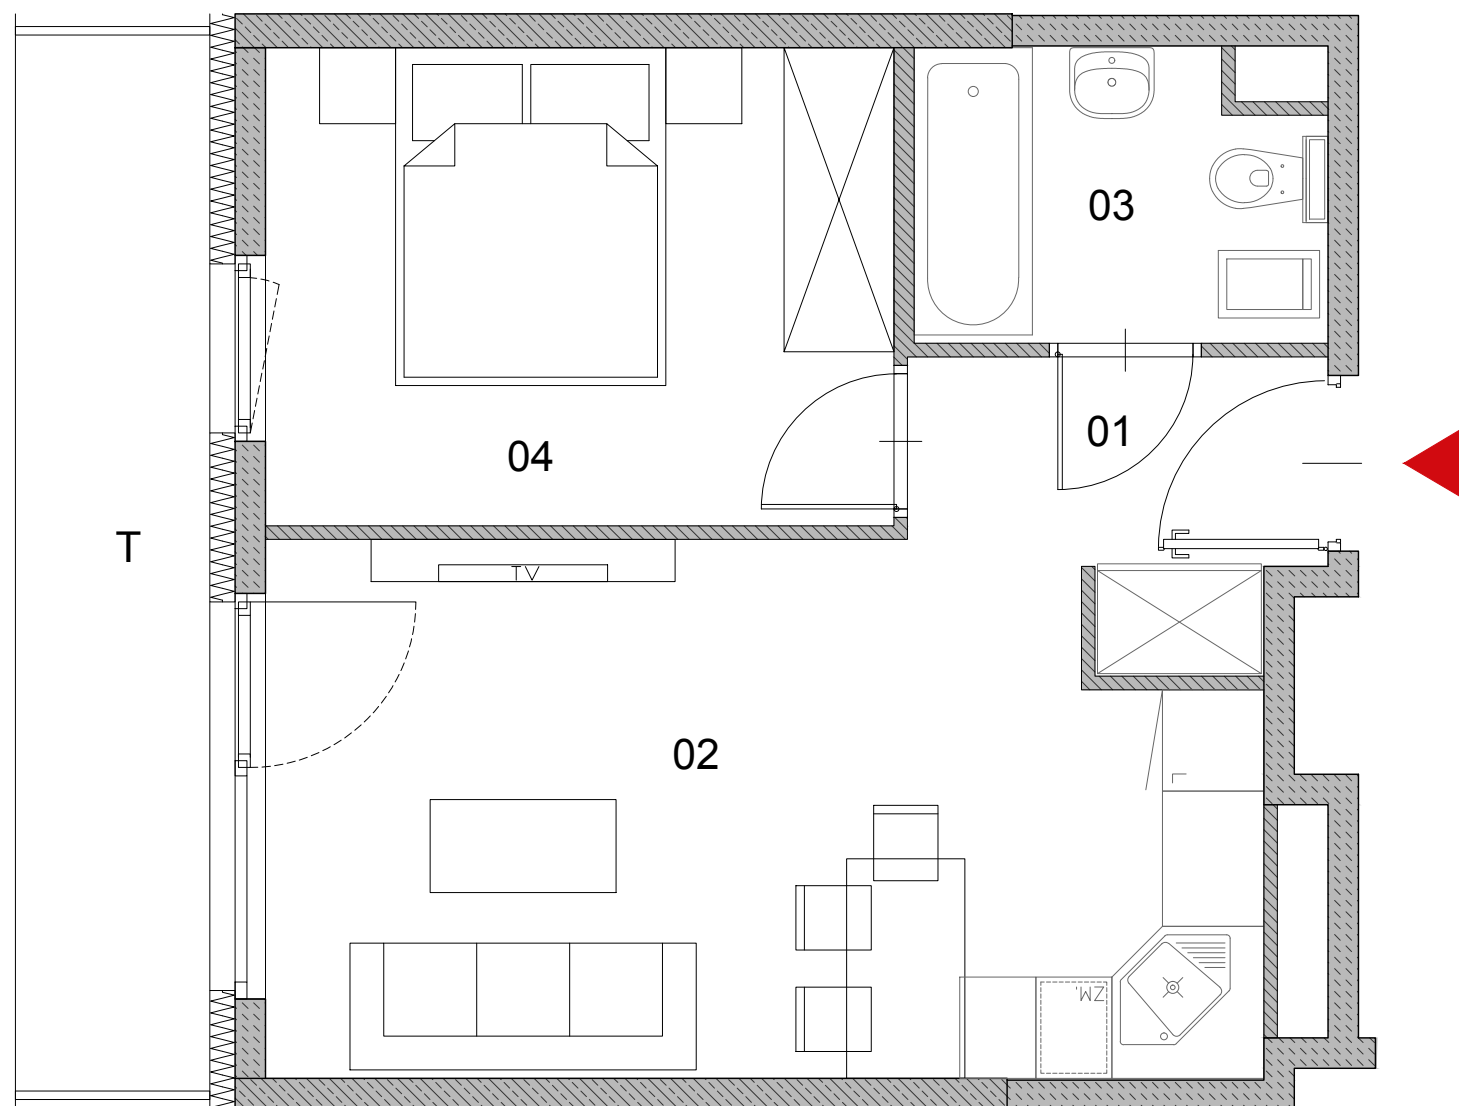

**NOWA
NAŁĘCZOWSKA**

Powierzchnia liczona wg normy PN-ISO 9836:1997.
Podane wymiary i powierzchnie są orientacyjne i mogą nieznacznie różnić się od wymiaru rzeczywistego.
Nabywca płaci za powierzchnię mieszkania zweryfikowaną pomiarem powykonawcy wg PN.
Zabrania się ingerencji w elementy nośne, konstrukcyjne budynku i szachty instalacyjne.
Niniejsza karta katalogowa nie stanowi oferty w rozumieniu Kodeksu Cywilnego.

budynek	2						
klatka	G						
piętro	P	1	2	3	4	5	6
nr mieszk.	-	-	-	-	-	-	317

Inwestor:

Projektant:



Brit Plan Sp. z o.o. Sp. K.
00-162 WARSZAWA ul. DZIELNA 3

e-mail: biuro@britplan.pl