


# M2 320


LICZBA POKOI 2

METRAŻ 36.08 m<sup>2</sup>

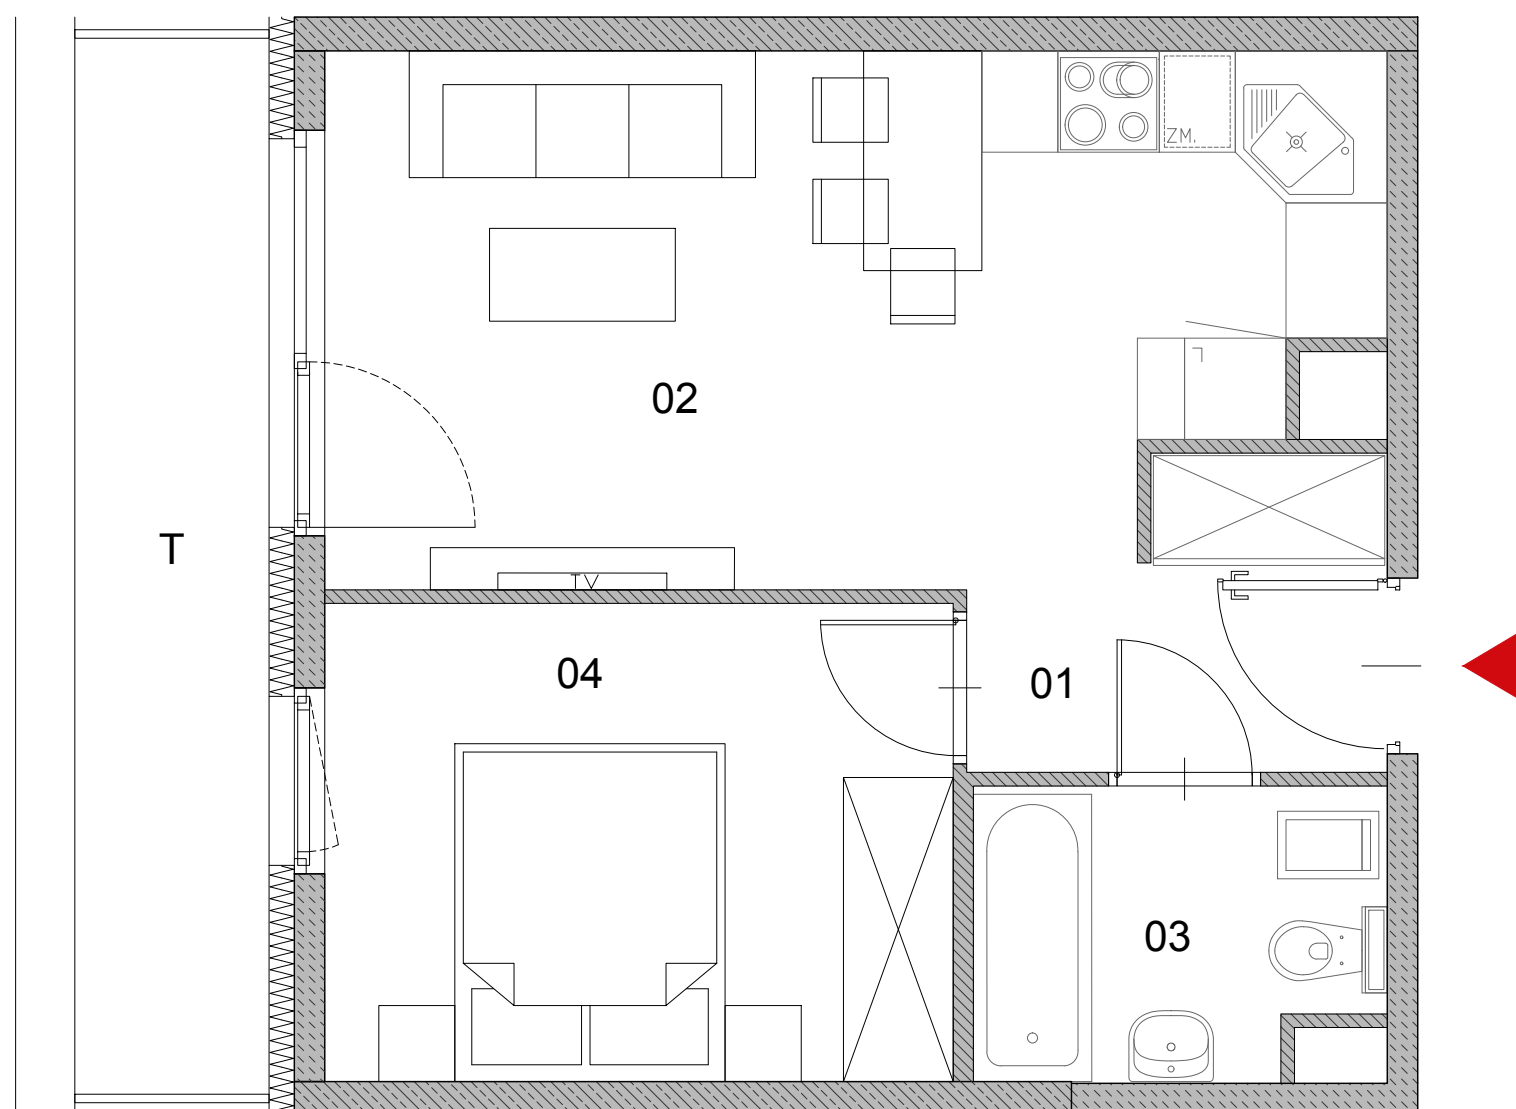

|    |                   |                      |
|----|-------------------|----------------------|
| 01 | HOL               | 3.74 m <sup>2</sup>  |
| 02 | SALON+ANEKS KUCH. | 18.10 m <sup>2</sup> |
| 03 | ŁAZIENKA          | 3.91 m <sup>2</sup>  |
| 04 | SYPIALNIA         | 10.33 m <sup>2</sup> |

|   |       |                     |
|---|-------|---------------------|
| T | TARAS | 7.19 m <sup>2</sup> |
|---|-------|---------------------|

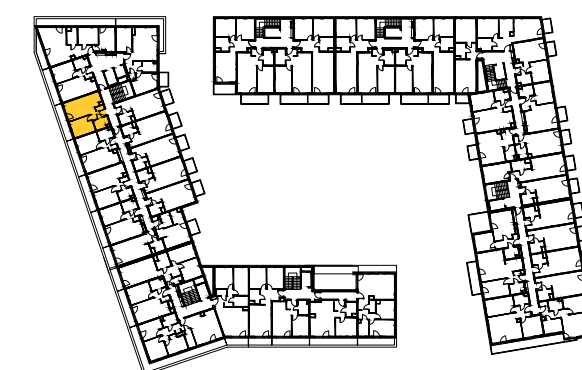


SCHEMAT

**NOWA  
NAŁĘCZOWSKA**



Powierzchnia liczona wg normy PN-ISO 9836:1997.  
Podane wymiary i powierzchnie są orientacyjne i mogą nieznacznie różnić się od wymiaru rzeczywistego.  
Nabywca płaci za powierzchnię mieszkania zweryfikowaną pomiarem powykonawcy wg PN.  
Zabrania się ingerencji w elementy nośne, konstrukcyjne budynku i szachty instalacyjne.  
Niniejsza karta katalogowa nie stanowi oferty w rozumieniu Kodeksu Cywilnego.

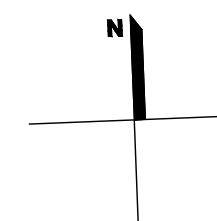

|            |   |   |   |   |   |   |     |
|------------|---|---|---|---|---|---|-----|
| budynek    | 2 |   |   |   |   |   |     |
| klatka     | G |   |   |   |   |   |     |
| piętro     | P | 1 | 2 | 3 | 4 | 5 | 6   |
| nr mieszk. | - | - | - | - | - | - | 320 |

Inwestor:

Projektant:



Brit Plan Sp. z o.o. Sp. K.  
00-162 WARSZAWA ul. DZIELNA 3

e-mail: biuro@britplan.pl