


M3 107

LICZBA POKOI 3
METRAŻ 55.34 m²

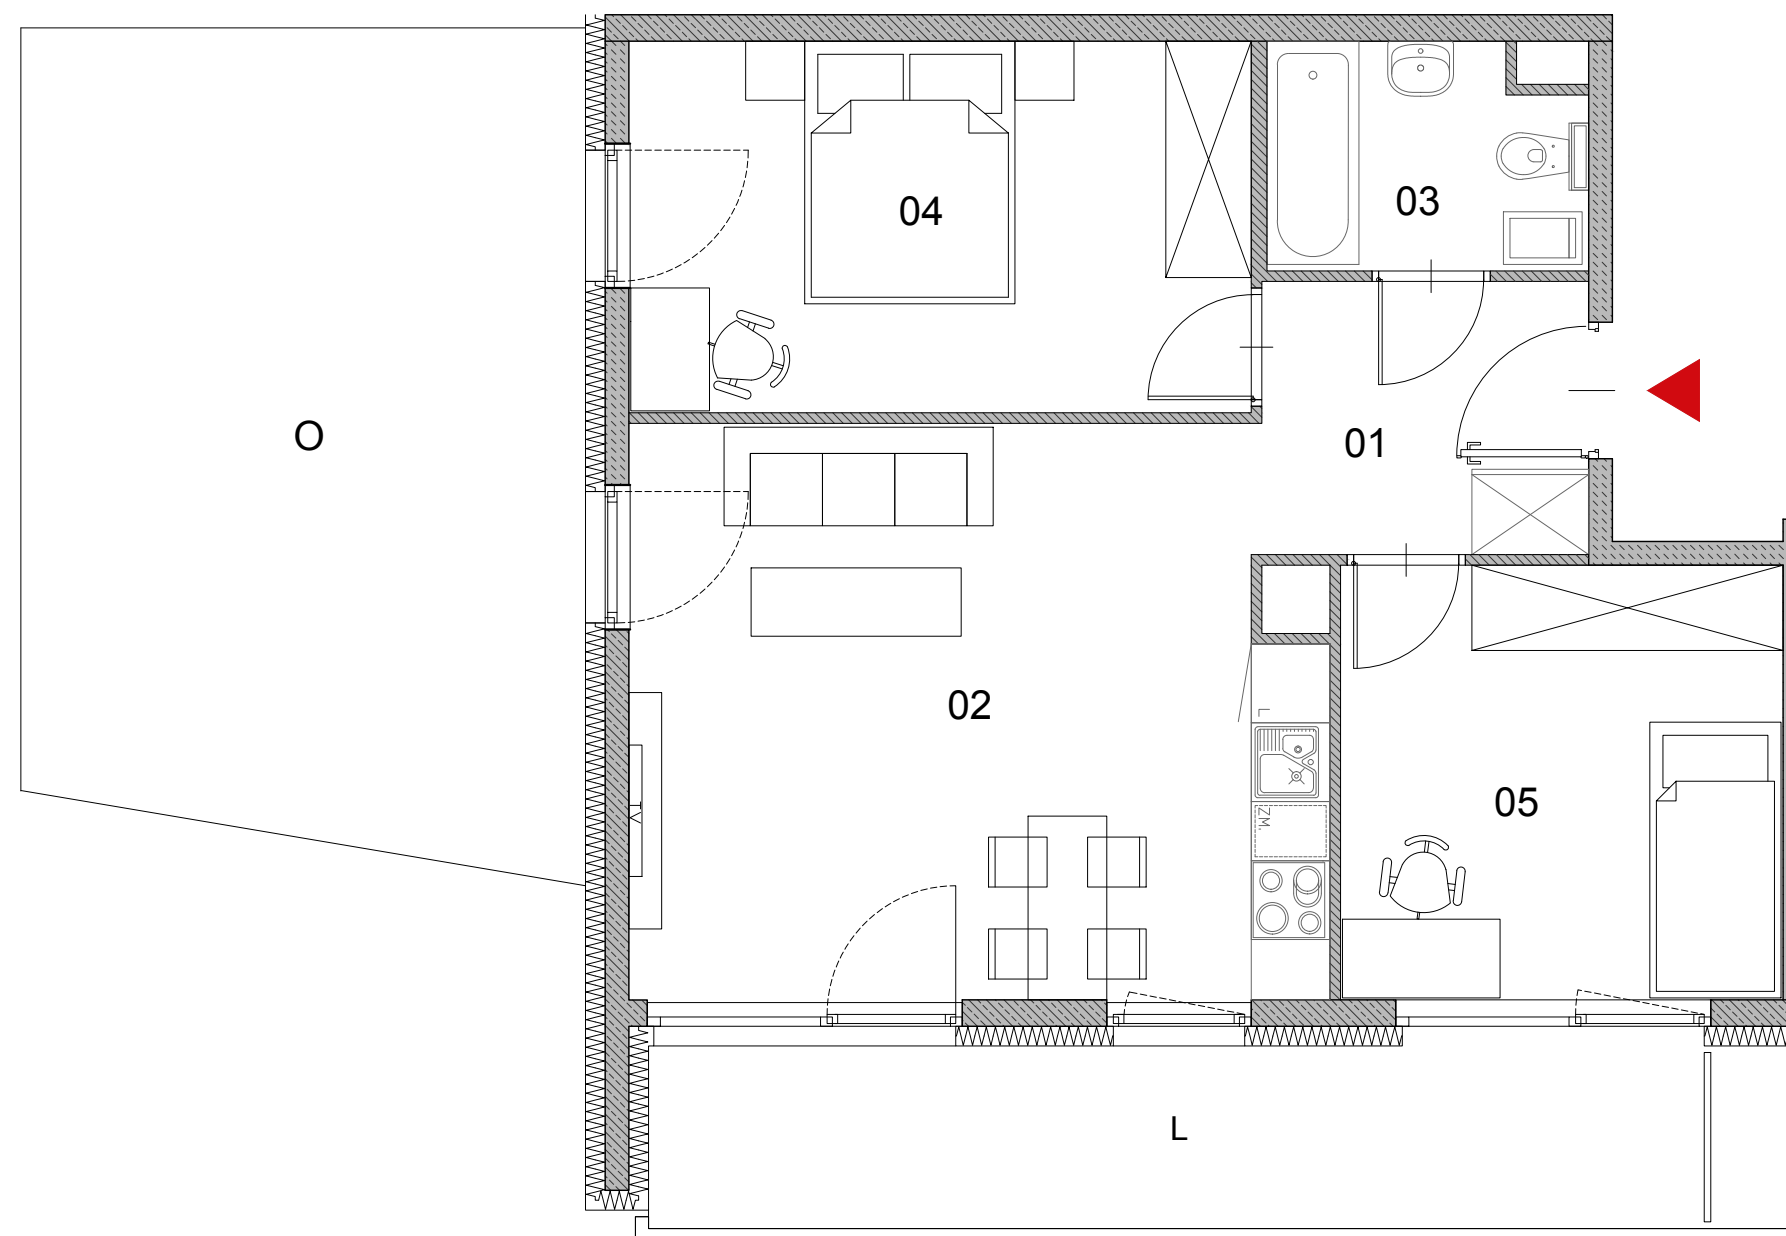

01	HOL	5.15 m ²
02	SALON+ANEKS KUCH.	22.14 m ²
03	ŁAZIENKA	3.90 m ²
04	SYPIALNIA	13.19 m ²
05	SYPIALNIA	10.96 m ²
L	LOGGIA	11.18 m ²
0	OGRÓDEK	26.53 m ²




SCHEMAT



**NOWA
NAŁĘCZOWSKA**



Powierzchnia liczona wg normy PN-ISO 9836:1997.
Podane wymiary i powierzchnie są orientacyjne i mogą nieznacznie różnić się od wymiaru rzeczywistego.
Nabywca płaci za powierzchnię mieszkania zweryfikowaną pomiarem powykonawcy wg PN.
Zabrania się ingerencji w elementy nośne, konstrukcyjne budynku i szachty instalacyjne.
Niniejsza karta katalogowa nie stanowi oferty w rozumieniu Kodeksu Cywilnego.

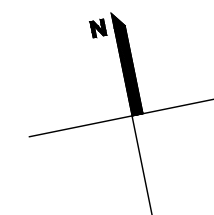

budynek	1						
klatka	D						
piętro	P	1	2	3	4	5	6
nr mieszk.	107	-	-	-	-	-	-

Inwestor:

Projektant:



Brit Plan Sp. z o.o. Sp. K.
00-162 WARSZAWA ul. DZIELNA 3

e-mail: biuro@britplan.pl