



175,181,187,
193,199

METRAŽ 55.62 m²

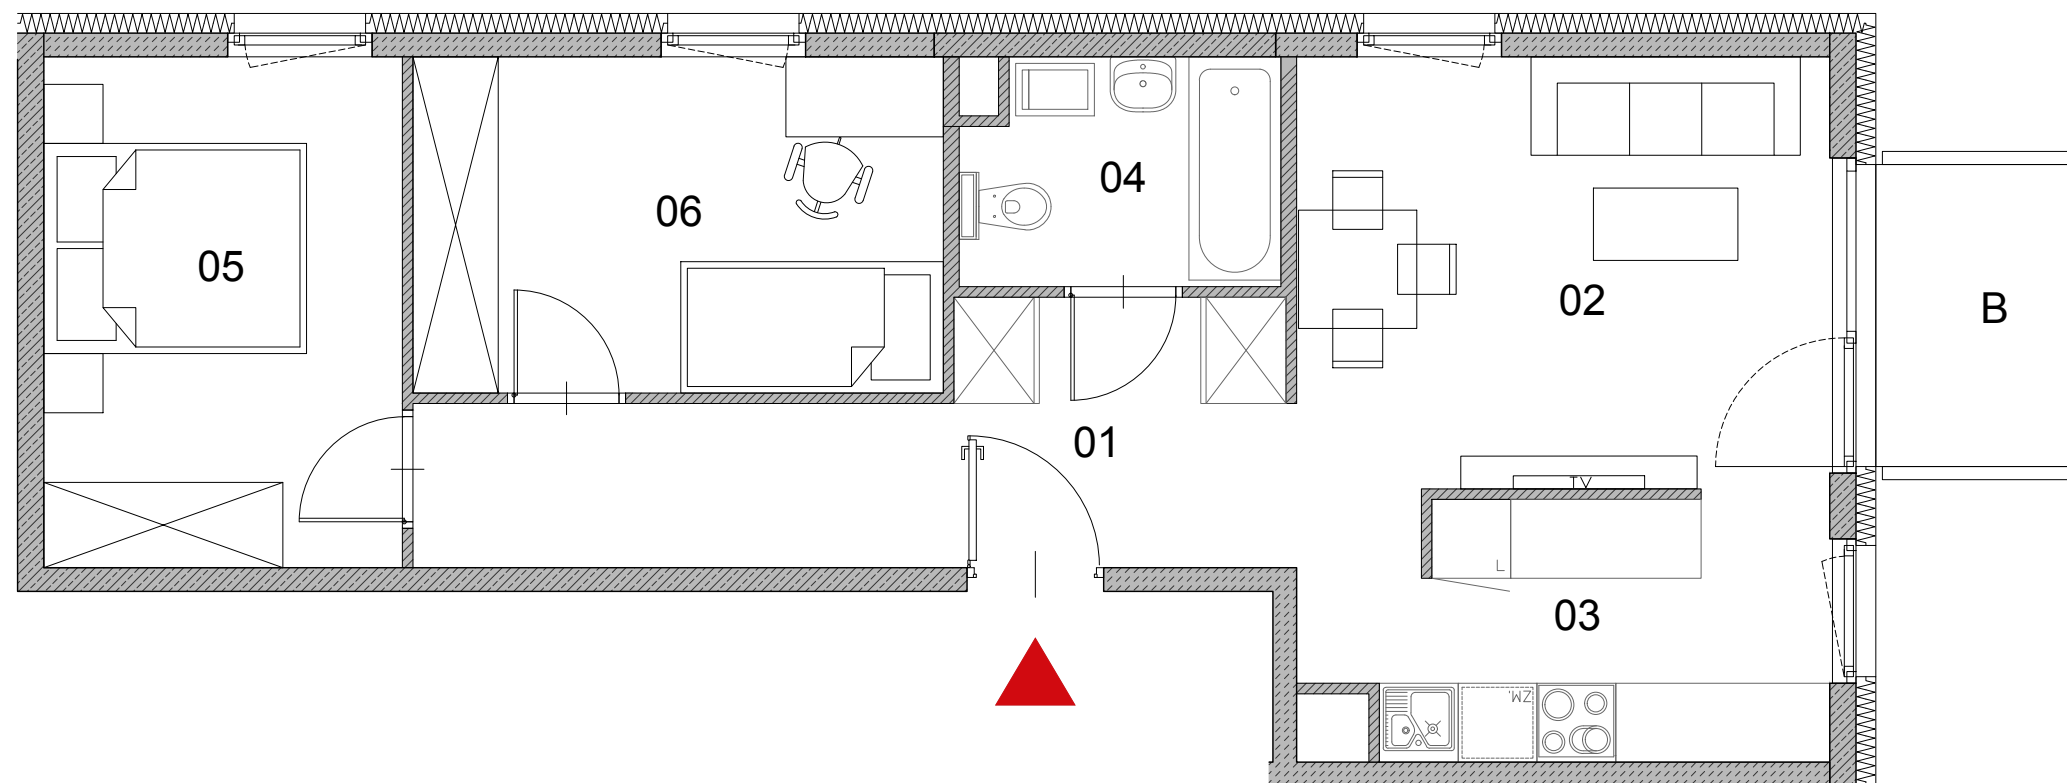


B	BALKON	3.45 m²
---	--------	---------

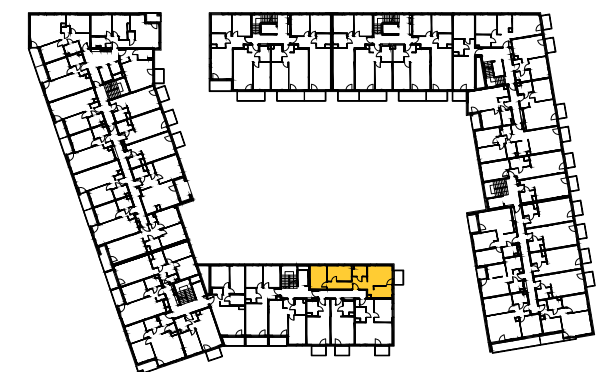

SCHEMATIC



Powierzchnia liczona wg normy PN-ISO 9836:1997.
Podane wymiary i powierzchnie są orientacyjne i mogą nieznacznie różnić się od wymiaru rzeczywistego.
Nabywca płaci za powierzchnię mieszkania zweryfikowaną pomiarem powykonawcy wg PN.
Zabrania się ingerencji w elementy nośne, konstrukcyjne budynku i szachty instalacyjne.
Niniejsza karta katalogowa nie stanowi oferty w rozumieniu Kodeksu Cywilnego.

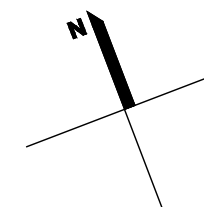

budynek	2						
klatka	E						
piętro	P	1	2	3	4	5	6
nr mieszk.	-	175	181	187	193	199	-

Investor:

Projektant:	
-------------	--



Brit Plan Sp. z o.o.Sp. K.
00-162 WARSZAWA ul. DZIELNA 3

mail: biuro@britplan.pl