



# M3 234

LICZBA POKOI 3


METRAŻ 57.58 m<sup>2</sup>

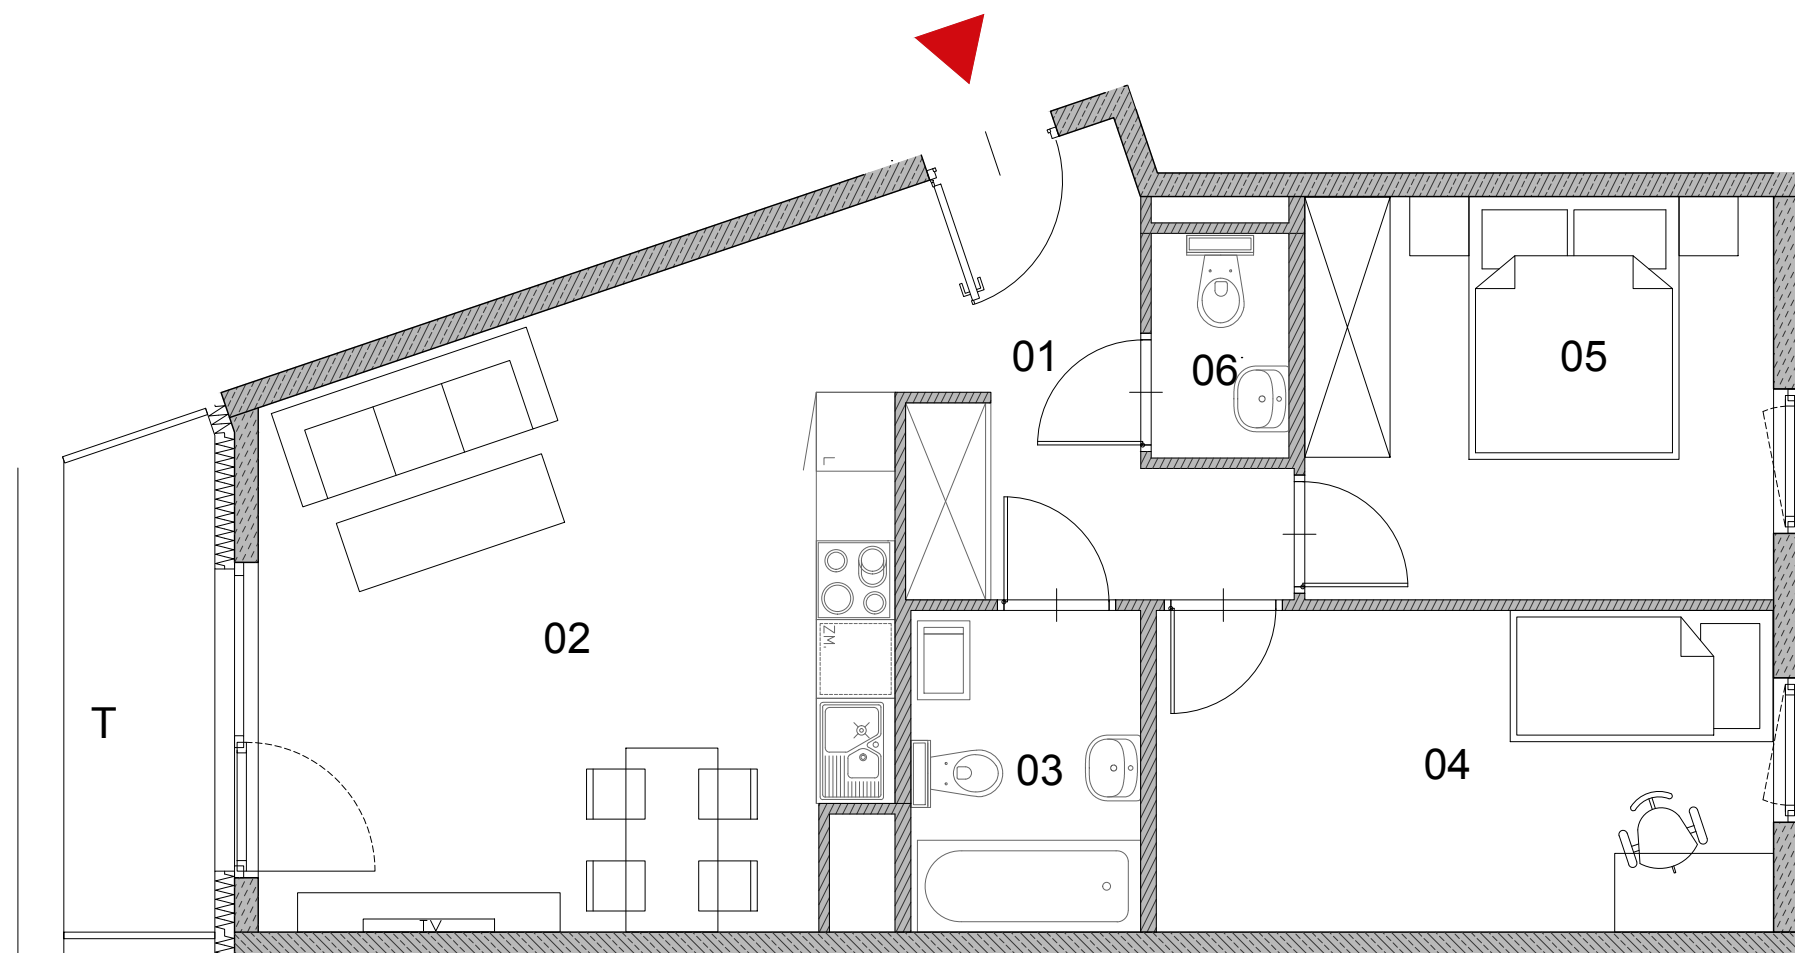

01	HOL	7.16 m <sup>2</sup>
02	SALON Z ANEKS KUCH	22.49 m <sup>2</sup>
03	ŁAZIENKA	4.16 m <sup>2</sup>
04	SYPIALNIA	11.30 m <sup>2</sup>
05	SYPIALNIA	10.76 m <sup>2</sup>
06	WC	1.71 m <sup>2</sup>
T TARAS		4.32 m <sup>2</sup>

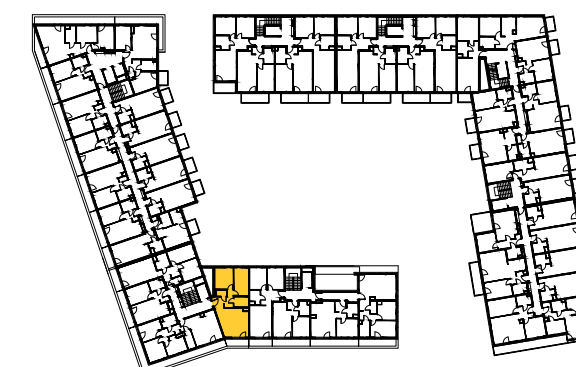


SCHEMAT

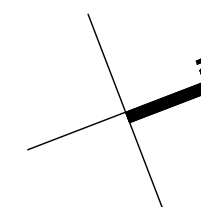

Powierzchnia liczona wg normy PN-ISO 9836:1997.  
 Podane wymiary i powierzchnie są orientacyjne i mogą nieznacznie różnić się od wymiaru rzeczywistego.  
 Nabywca płaci za powierzchnię mieszkania zweryfikowaną pomiarem powykonawcy wg PN.  
 Zabrania się ingerencji w elementy nośne, konstrukcyjne budynku i szachty instalacyjne.  
 Niniejsza karta katalogowa nie stanowi oferty w rozumieniu Kodeksu Cywilnego.

budynek	2						
klatka	F						
piętro	P	1	2	3	4	5	6
nr mieszk.	-	-	-	-	-	-	234

Inwestor:

Projektant:  Brit Plan Sp. z o.o. Sp. K.  
 00-162 WARSZAWA ul. DZIELNA 3