


# M3

## 242,256

LICZBA POKOI 3

METRAŻ 54.84 m<sup>2</sup>

01	HOL	7.51 m <sup>2</sup>
02	SALON+ANEKS KUCH.	20.75 m <sup>2</sup>
03	ŁAZIENKA	3.59 m <sup>2</sup>
04	SYPIALNIA	11.20 m <sup>2</sup>
05	SYPIALNIA	10.22 m <sup>2</sup>
06	WC	1.57 m <sup>2</sup>
L	LOGGIA	5.25 m <sup>2</sup>

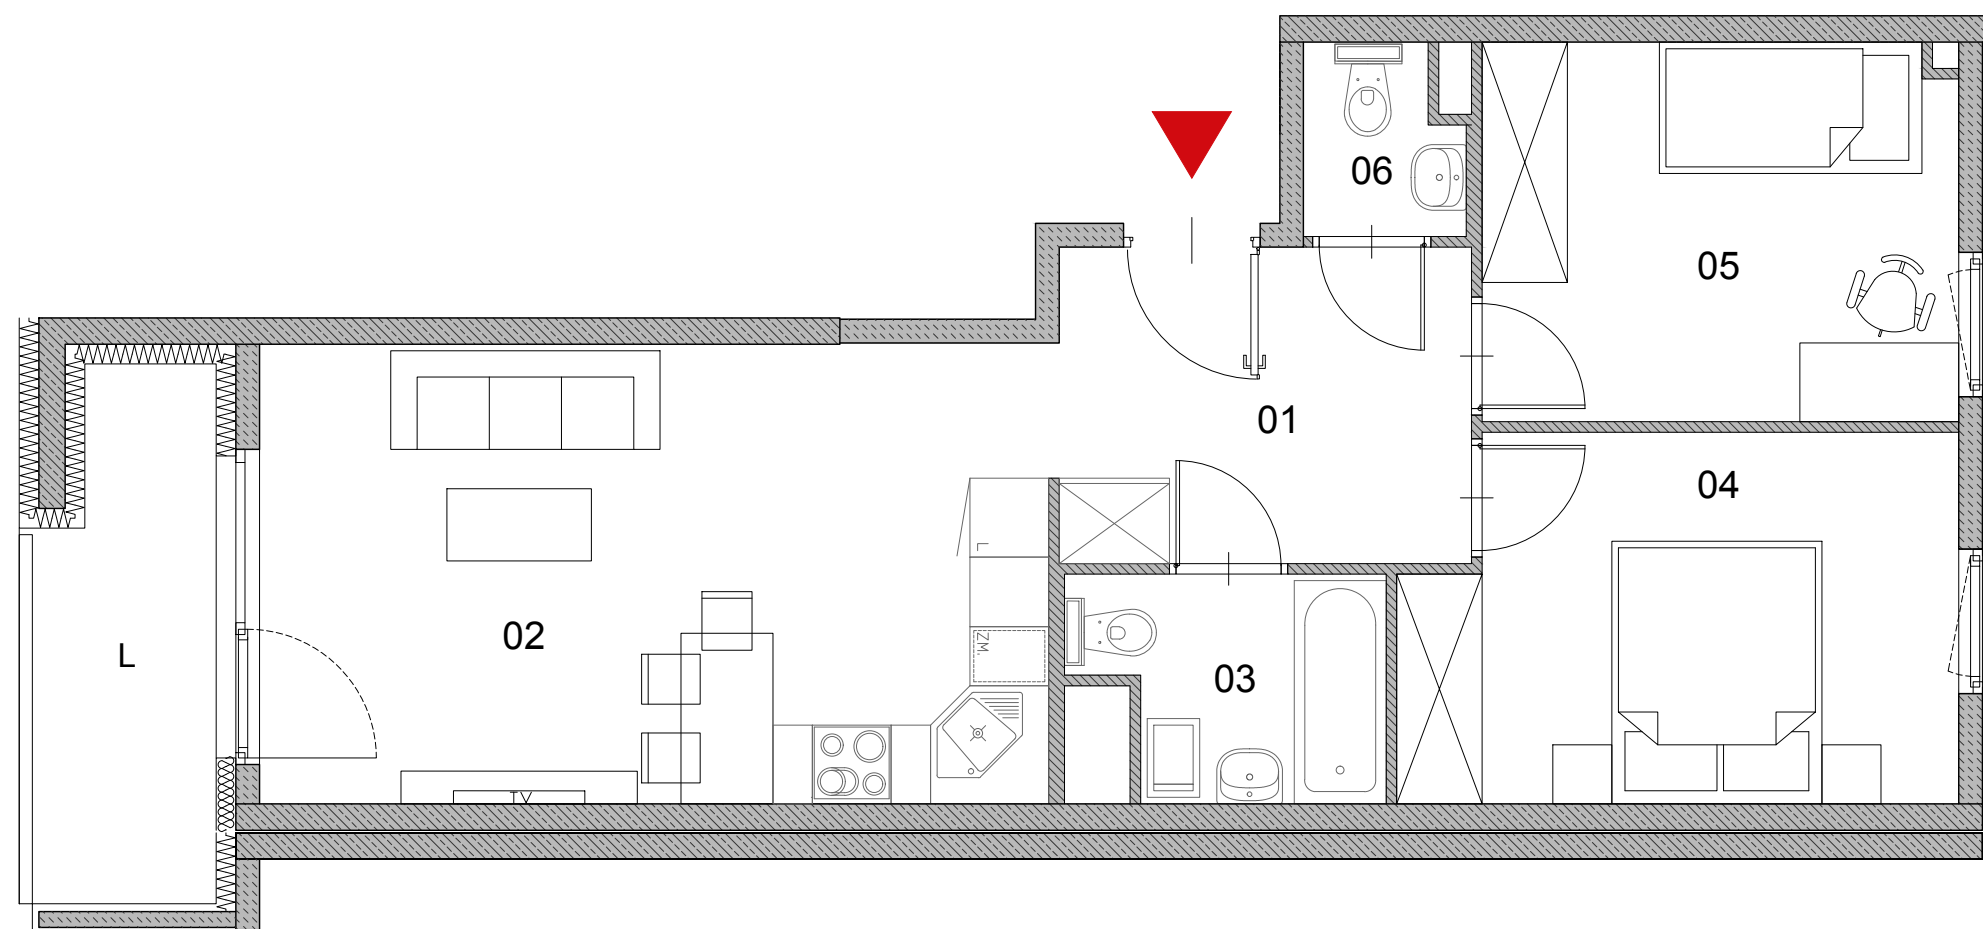


SCHEMAT

**NOWA**  
**NAŁĘCZOWSKA**



Powierzchnia liczona wg normy PN-ISO 9836:1997.  
Podane wymiary i powierzchnie są orientacyjne i mogą nieznacznie różnić się od wymiaru rzeczywistego.  
Nabywca płaci za powierzchnię mieszkania zweryfikowaną pomiarem powykonawcy wg PN.  
Zabrania się ingerencji w elementy nośne, konstrukcyjne budynku i szachty instalacyjne.  
Niniejsza karta katalogowa nie stanowi oferty w rozumieniu Kodeksu Cywilnego.

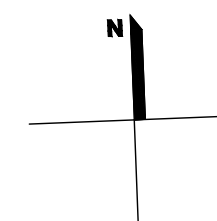

budynek	2						
klatka	G						
piętro	P	1	2	3	4	5	6
nr mieszk.	-	242	256	-	-	-	-

Inwestor:

Projektant:



Brit Plan Sp. z o.o. Sp. K.  
00-162 WARSZAWA ul. DZIELNA 3

e-mail: biuro@britplan.pl