



M3 322

LICZBA POKOI 3


METRAŻ 58.91 m²

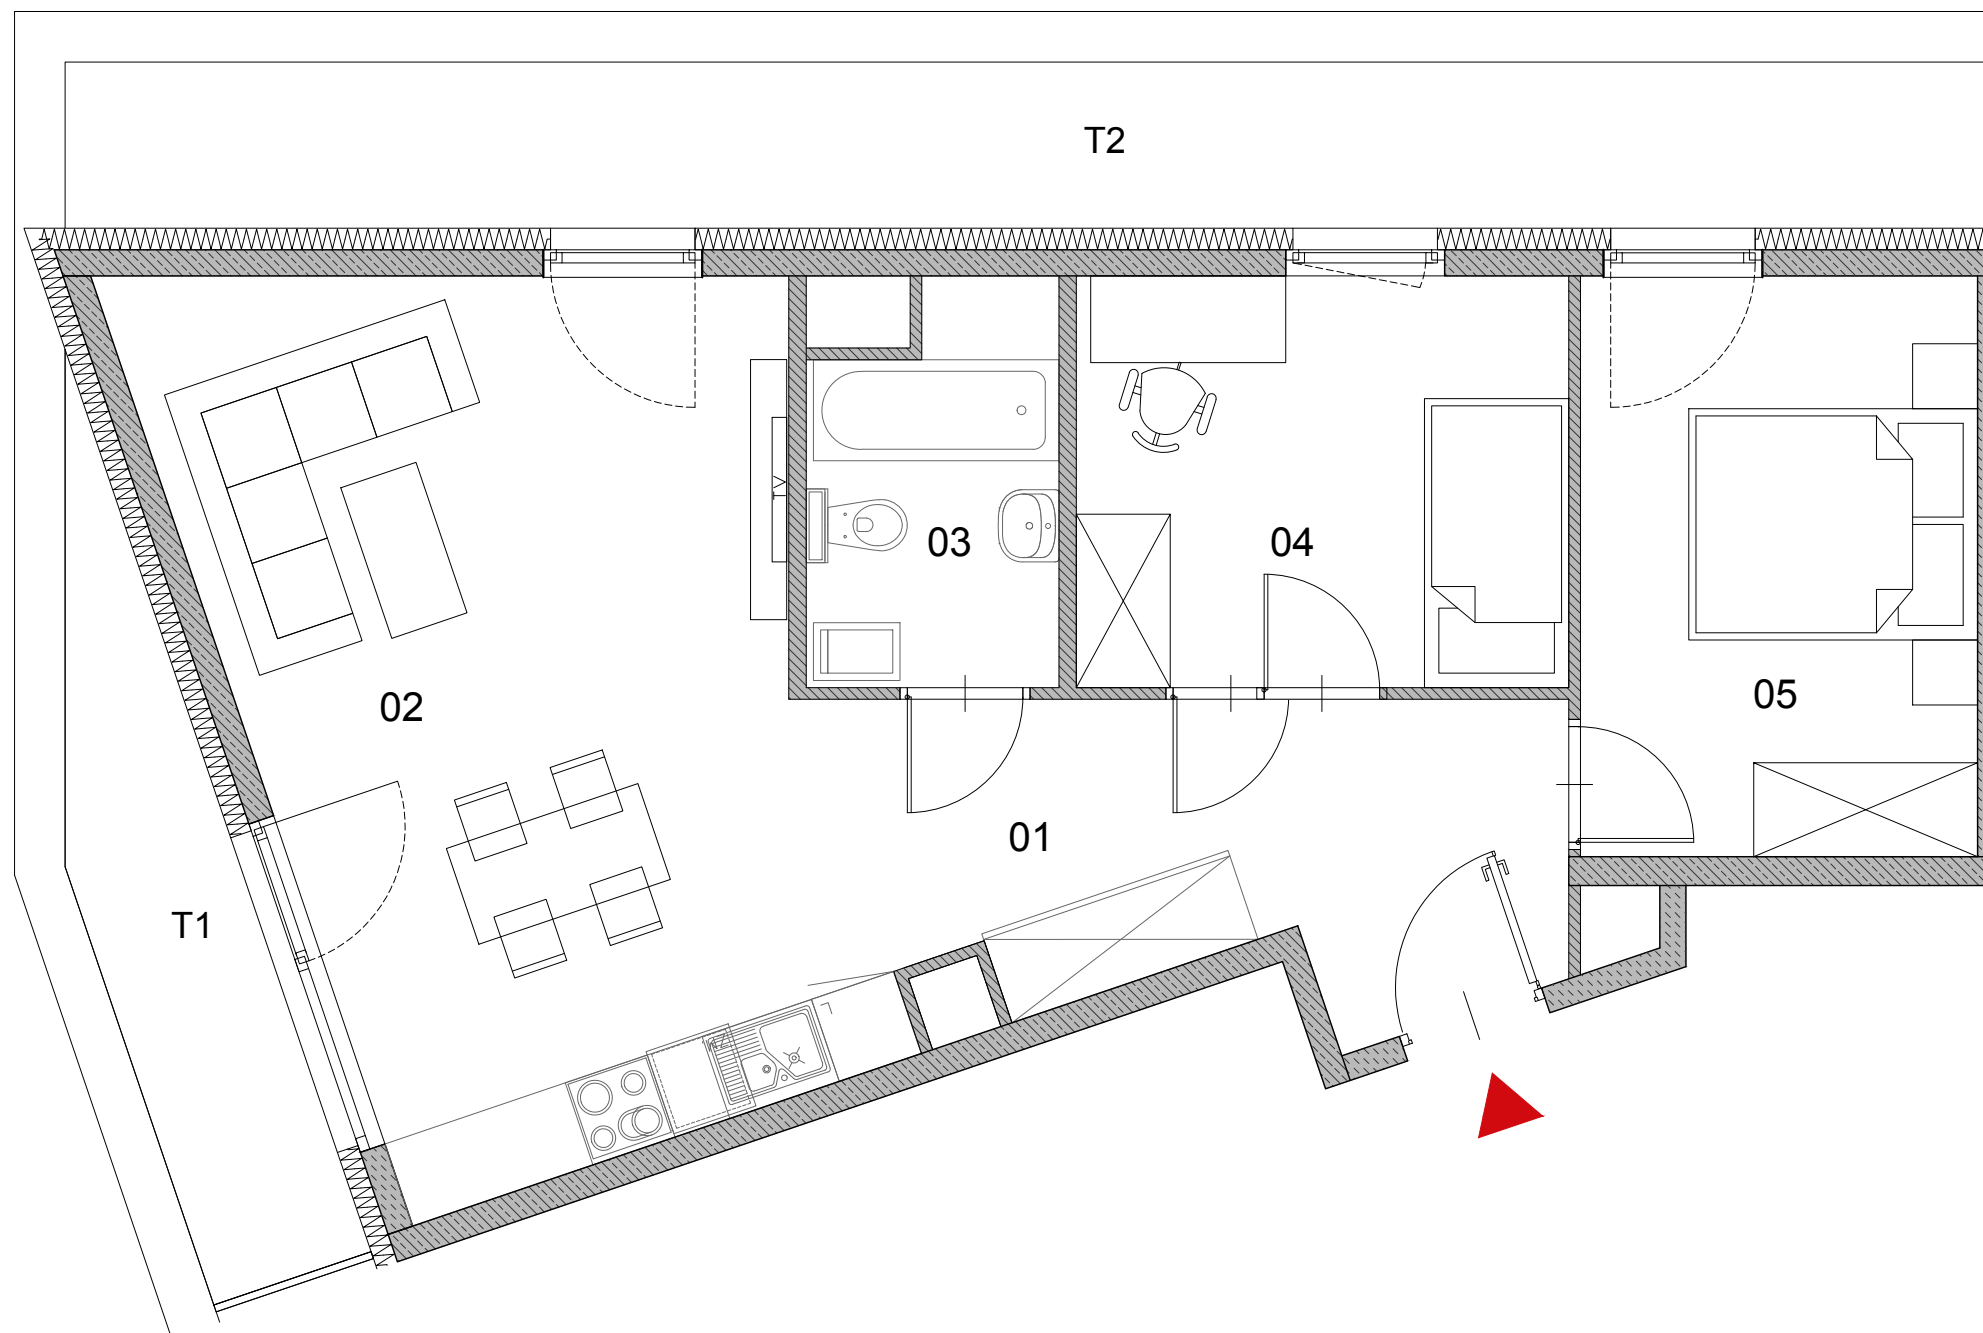

01	HOL	9.85 m ²
02	SALON+ANEKS KUCH.	24.29 m ²
03	ŁAZIENKA	4.39 m ²
04	SYPIALNIA	9.53 m ²
05	SYPIALNIA	10.85 m ²
<hr/>		
T1	TARAS	5.63 m ²
T2	TARAS	15.28 m ²

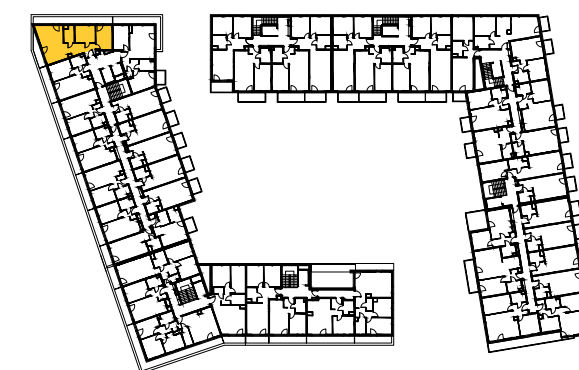

**NOWA
NAŁĘCZOWSKA**

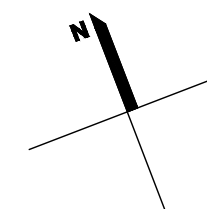

Powierzchnia liczona wg normy PN-ISO 9836:1997.
Podane wymiary i powierzchnie są orientacyjne i mogą nieznacznie różnić się od wymiaru rzeczywistego.
Nabywca płaci za powierzchnię mieszkania zweryfikowaną pomiarem powykonawcy wg PN.
Zabrania się ingerencji w elementy nośne, konstrukcyjne budynku i szachty instalacyjne.
Niniejsza karta katalogowa nie stanowi oferty w rozumieniu Kodeksu Cywilnego.

budynek	2						
klatka	G						
piętro	P	1	2	3	4	5	6
nr mieszk.	-	-	-	-	-	-	322

Inwestor:

Projektant:



Brit Plan Sp. z o.o.Sp. K.
00-162 WARSZAWA ul. DZIELNA 3

e-mail: biuro@britplan.pl