


# M3 323

LICZBA POKOI 3

METRAŻ 56.79 m<sup>2</sup>

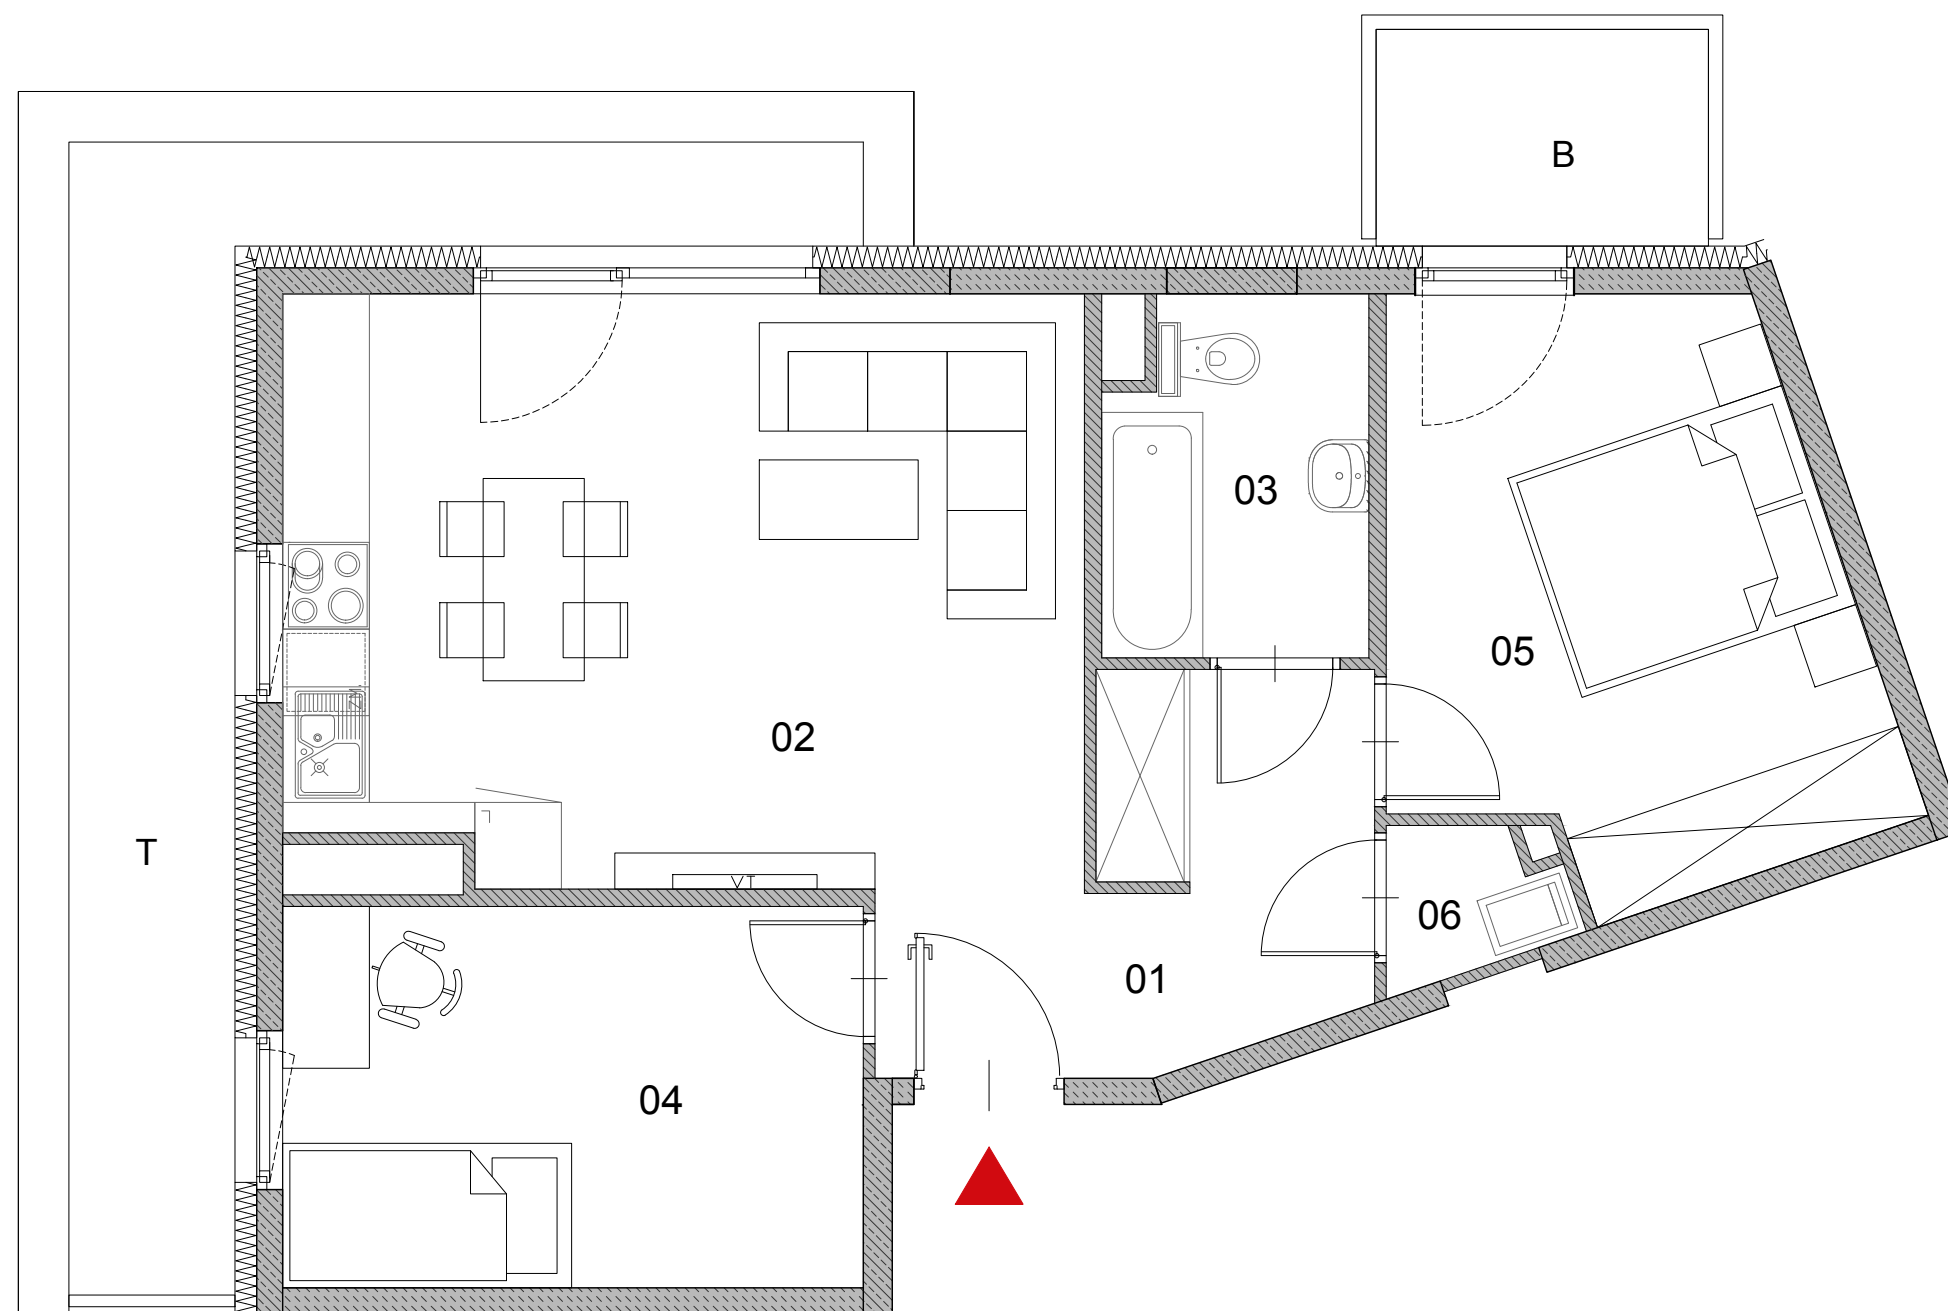


01	HOL	6.77 m <sup>2</sup>
02	SALON+ANEKS KUCH.	22.14 m <sup>2</sup>
03	ŁAZIENKA	4.27 m <sup>2</sup>
04	SYPIALNIA	10.41 m <sup>2</sup>
05	SYPIALNIA	12.11 m <sup>2</sup>
06	POM. GOSPODARCZE	1.09 m <sup>2</sup>
T	TARAS	12.31 m <sup>2</sup>
B	BALKON	3.45 m <sup>2</sup>



**NOWA  
NAŁĘCZOWSKA**



Powierzchnia liczona wg normy PN-ISO 9836:1997.  
Podane wymiary i powierzchnie są orientacyjne i mogą nieznacznie różnić się od wymiaru rzeczywistego.  
Nabywca płaci za powierzchnię mieszkania zweryfikowaną pomiarem powykonawcy wg PN.  
Zabrania się ingerencji w elementy nośne, konstrukcyjne budynku i szachty instalacyjne.  
Niniejsza karta katalogowa nie stanowi oferty w rozumieniu Kodeksu Cywilnego.

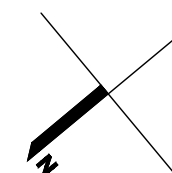

budynek	2						
klatka	G						
piętro	P	1	2	3	4	5	6
nr mieszk.	-	-	-	-	-	-	<b>323</b>
Investor:							
Projektant:	 Brit Plan Sp. z o.o. Sp. K. 00-162 WARSZAWA ul. DZIELNA 3 e-mail: biuro@britplan.pl						