


U04

METRAŻ 53.36 m²

01	LOKAL	28.72 m ²
02	ZAPLECZE	16.60 m ²
03	WC	4.09 m ²
04	PRZEDSIONEK	3.95 m ²

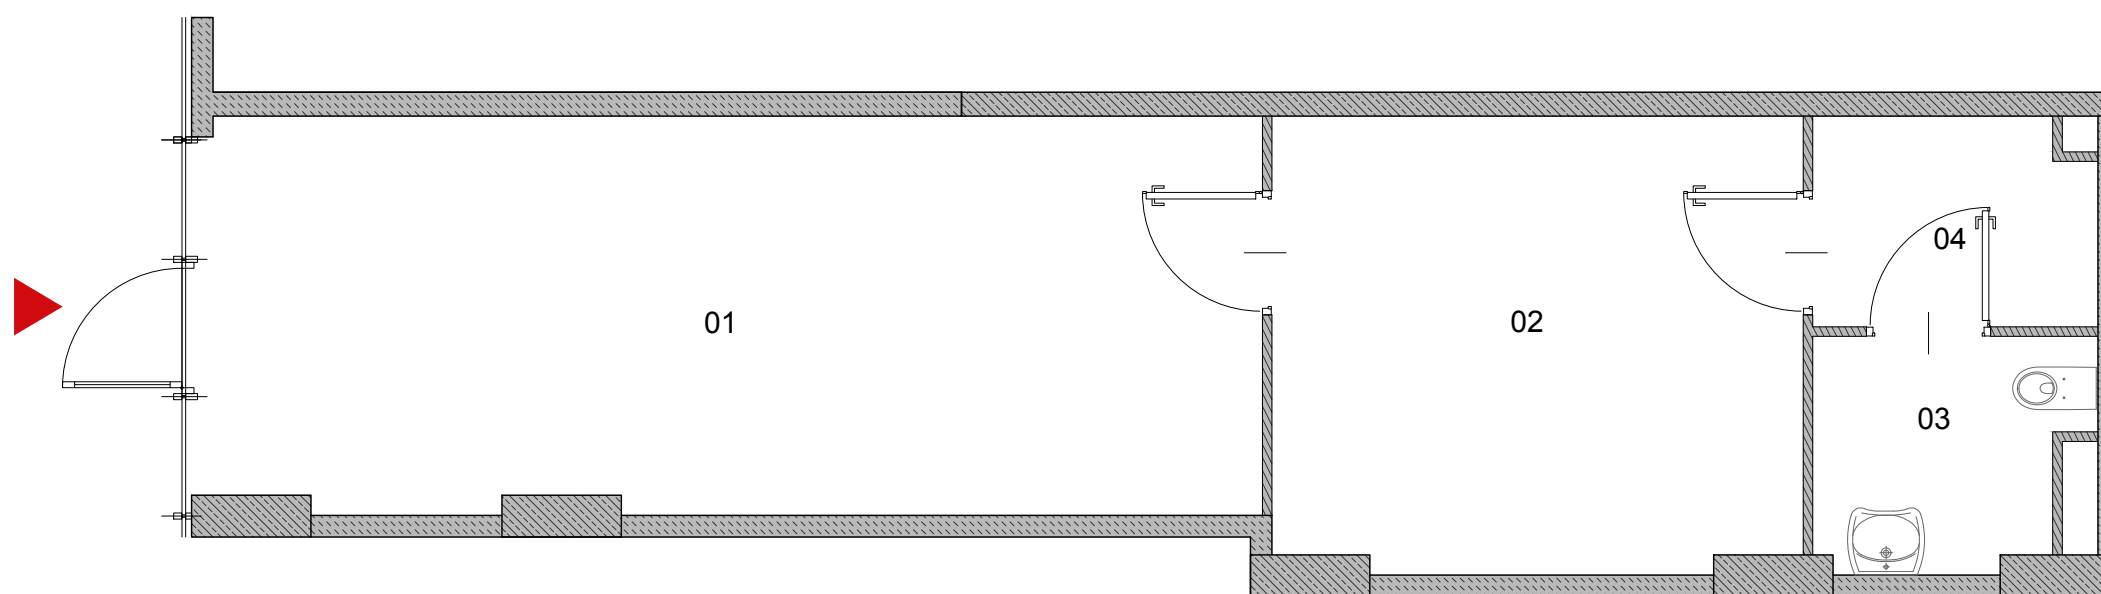



SCHEMAT

**NOWA
NAŁĘCZOWSKA**



Powierzchnia liczona wg normy PN-ISO 9836:1997.
 Podane wymiary i powierzchnie są orientacyjne i mogą nieznacznie różnić się od wymiaru rzeczywistego.
 Nabywca płaci za powierzchnię mieszkania zweryfikowaną pomiarem powykonawcy wg PN.
 Zabrania się ingerencji w elementy nośne, konstrukcyjne budynku i szachty instalacyjne.
 Niniejsza karta katalogowa nie stanowi oferty w rozumieniu Kodeksu Cywilnego.

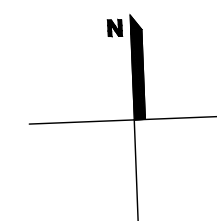

budynek	1						
piętro	P	1	2	3	4	5	6
nr usługi	U04	-	-	-	-	-	-
Investor:							
Projektant:	 Brit Plan Sp. z o.o. Sp. K. 00-162 WARSZAWA ul. DZIELNA 3 <small>e-mail: biuro@britplan.pl</small>						