


U05

METRAŻ

62.06 m²


01	LOKAL	37.59 m ²
02	ZAPLECZE	17.33 m ²
03	WC	4.13 m ²
04	PRZEDSIONEK	3.01 m ²

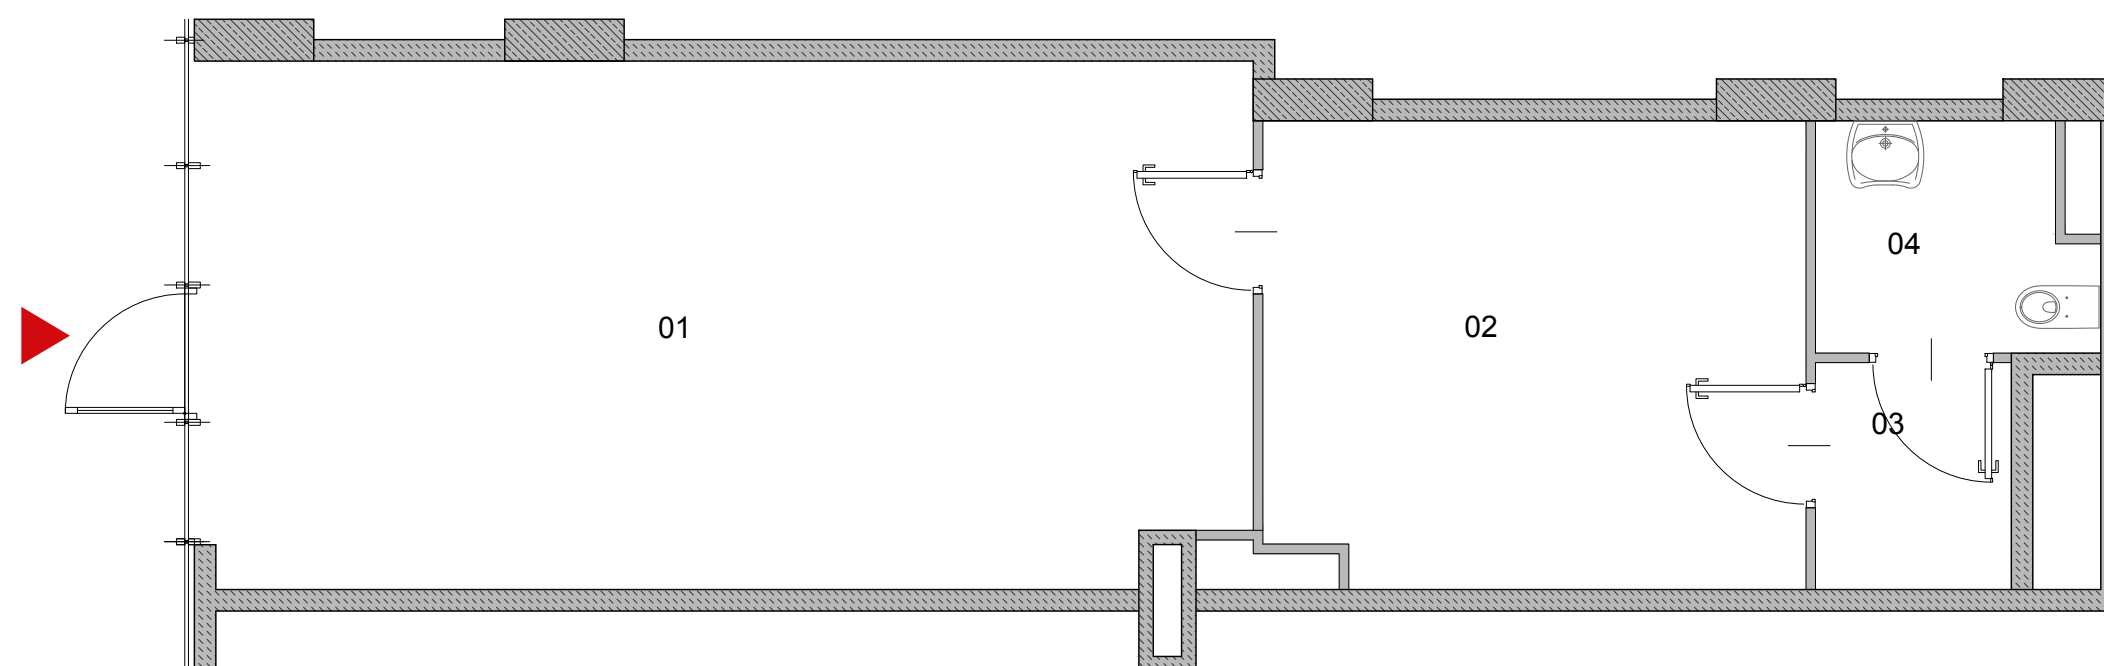


SCHEMAT



**NOWA
NAŁĘCZOWSKA**

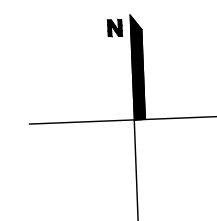

Powierzchnia liczona wg normy PN-ISO 9836:1997.
Podane wymiary i powierzchnie są orientacyjne i mogą nieznacznie różnić się od wymiaru rzeczywistego.
Nabywca płaci za powierzchnię mieszkania zweryfikowaną pomiarem powykonawcy wg PN.
Zabrania się ingerencji w elementy nośne, konstrukcyjne budynku i szachty instalacyjne.
Niniejsza karta katalogowa nie stanowi oferty w rozumieniu Kodeksu Cywilnego.

budynek	1						
piętro	P	1	2	3	4	5	6
nr usługi	U05	-	-	-	-	-	-
Investor:							
Projektant:	 Brit Plan Sp. z o.o. Sp. K. 00-162 WARSZAWA ul. DZIELNA 3						