
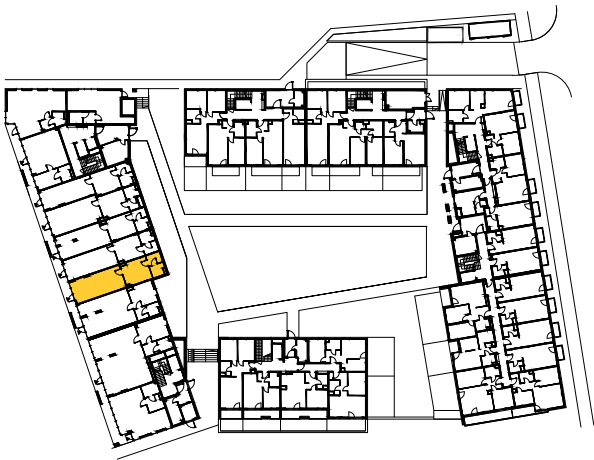



U08

METRAŻ 58.43 m²

01	LOKAL	33.16 m ²
02	ZAPLECZE	16.83 m ²
03	WC	4.23 m ²
04	PRZEDSIONEK	4.21 m ²

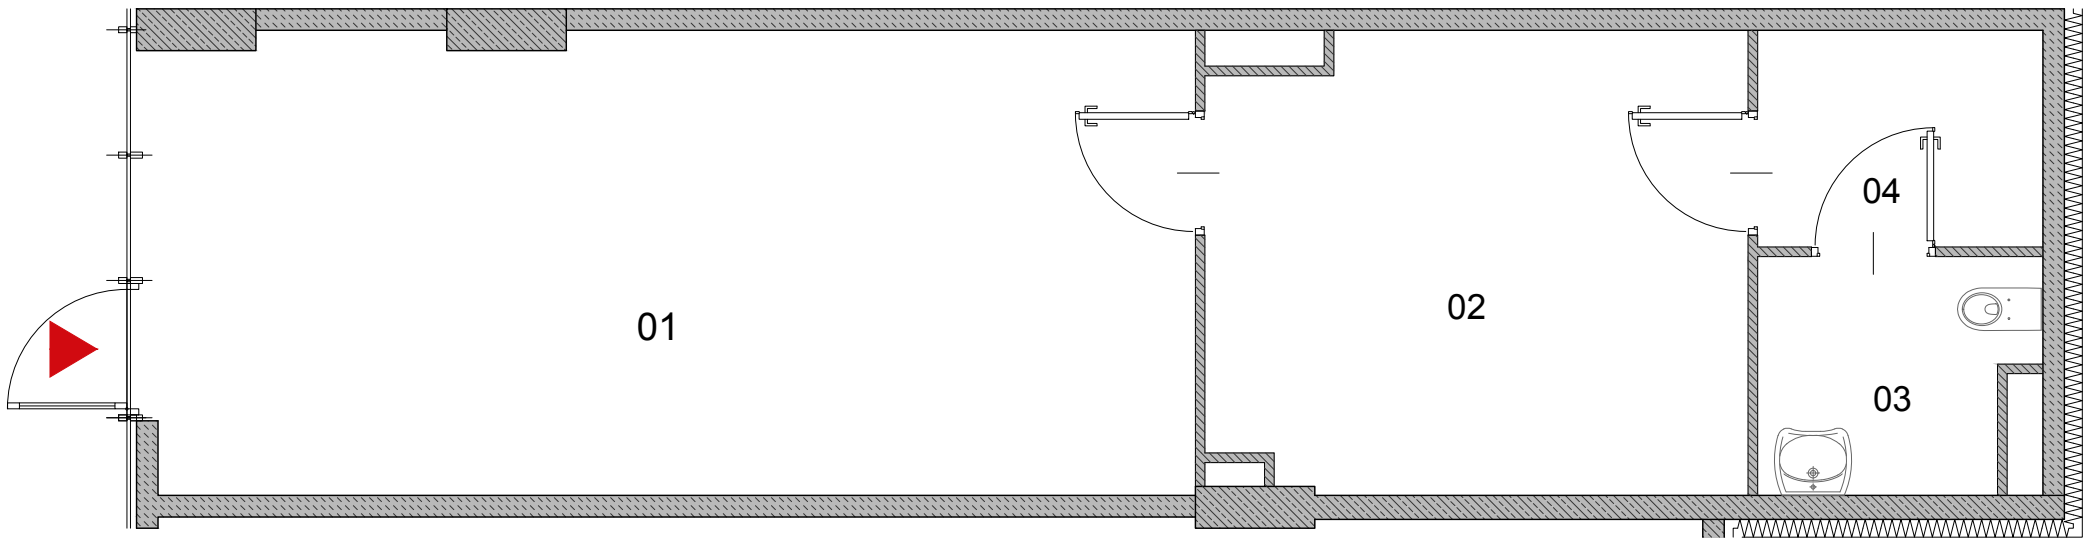

SCHEMAT

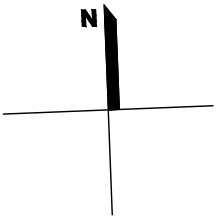

Powierzchnia liczona wg normy PN-ISO 9836:1997.
Podane wymiary i powierzchnie są orientacyjne i mogą nieznacznie różnić się od wymiaru rzeczywistego.
Nabywca płaci za powierzchnię mieszkania zweryfikowaną pomiarem powykonawcy wg PN.
Zabrania się ingerencji w elementy nośne, konstrukcyjne budynku i szachty instalacyjne.
Niniejsza karta katalogowa nie stanowi oferty w rozumieniu Kodeksu Cywilnego.

budynek	2						
piętro	P	1	2	3	4	5	6
nr usługi	U08	-	-	-	-	-	-
Inwestor:							

Projektant:  Brit Plan Sp. z o.o. Sp. K.
00-162 WARSZAWA ul. DZIELNA 3