


U09

METRAŻ 71.67 m<sup>2</sup>


|    |             |                      |
|----|-------------|----------------------|
| 01 | LOKAL       | 48.98 m <sup>2</sup> |
| 02 | ZAPLECZE    | 15.04 m <sup>2</sup> |
| 03 | WC          | 3.81 m <sup>2</sup>  |
| 04 | PRZEDSIONEK | 3.84 m <sup>2</sup>  |

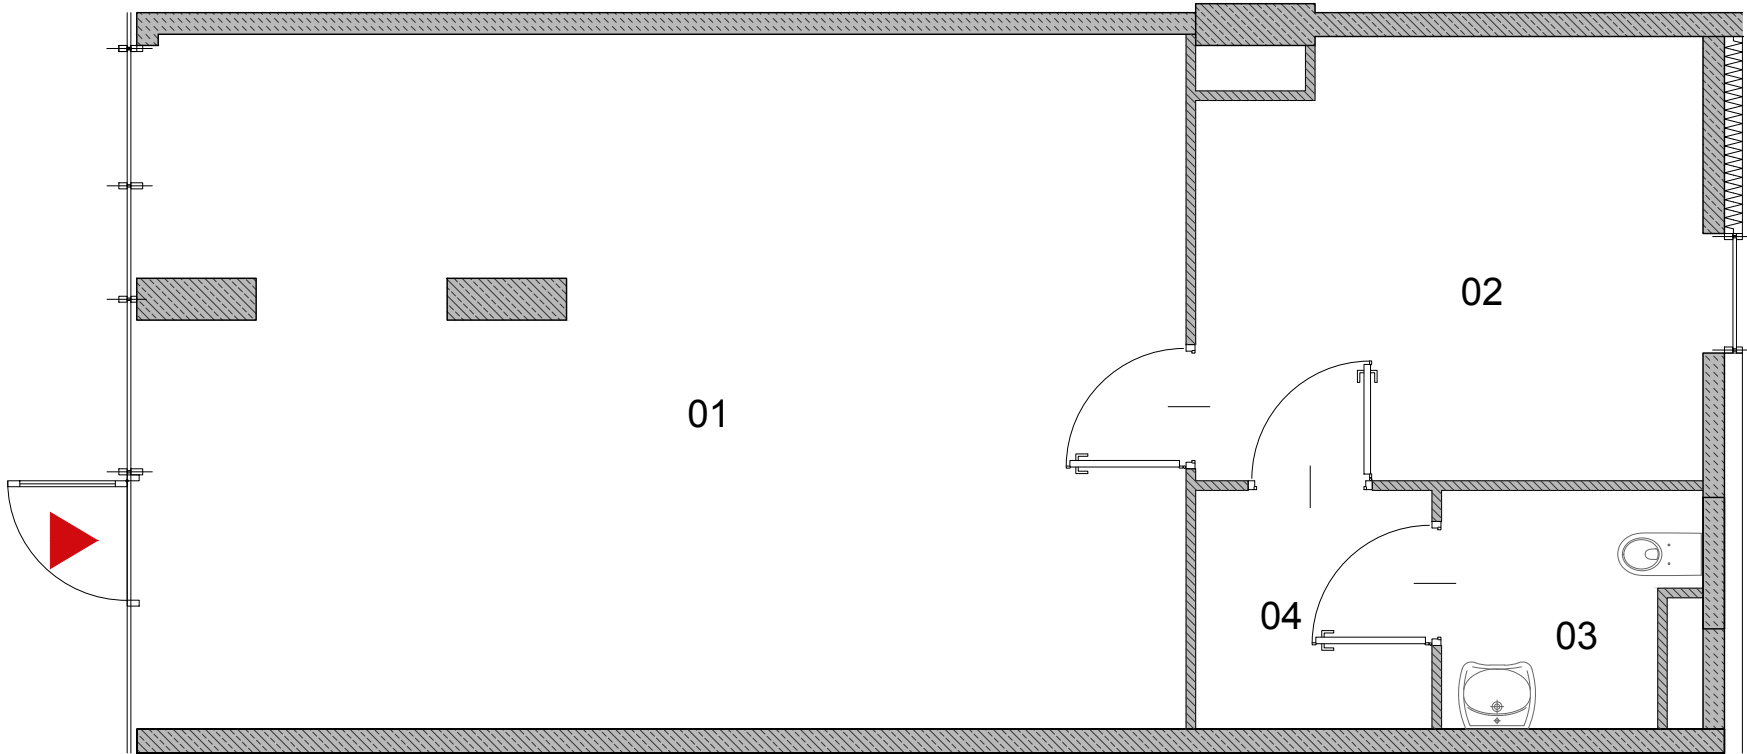

SCHEMAT



Powierzchnia liczona wg normy PN-ISO 9836:1997.  
Podane wymiary i powierzchnie są orientacyjne i mogą nieznacznie różnić się od wymiaru rzeczywistego.  
Nabywca płaci za powierzchnię mieszkania zweryfikowaną pomiarem powykonawcy wg PN.  
Zabrania się ingerencji w elementy nośne, konstrukcyjne budynku i szachty instalacyjne.  
Niniejsza karta katalogowa nie stanowi oferty w rozumieniu Kodeksu Cywilnego.

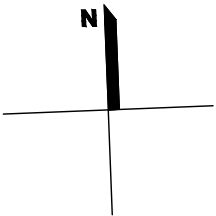

|           |     |   |   |   |   |   |   |
|-----------|-----|---|---|---|---|---|---|
| budynek   | 2   |   |   |   |   |   |   |
| piętro    | P   | 1 | 2 | 3 | 4 | 5 | 6 |
| nr usługi | U09 | - | - | - | - | - | - |
| Inwestor: |     |   |   |   |   |   |   |

Projektant:  Brit Plan Sp. z o.o. Sp. K.  
00-162 WARSZAWA ul. DZIELNA 3